PROJEKT PRZEBUDOWY DROGI GMINNEJ KLASY D1/2 WE WSI SOPOT
GMINA STARA BŁOTNICA, POWIAT BIAŁOBRZEGI
ODCINEK W1–W9: Kkm 0+0,00 – 1+153,19

Skala 1:1 000

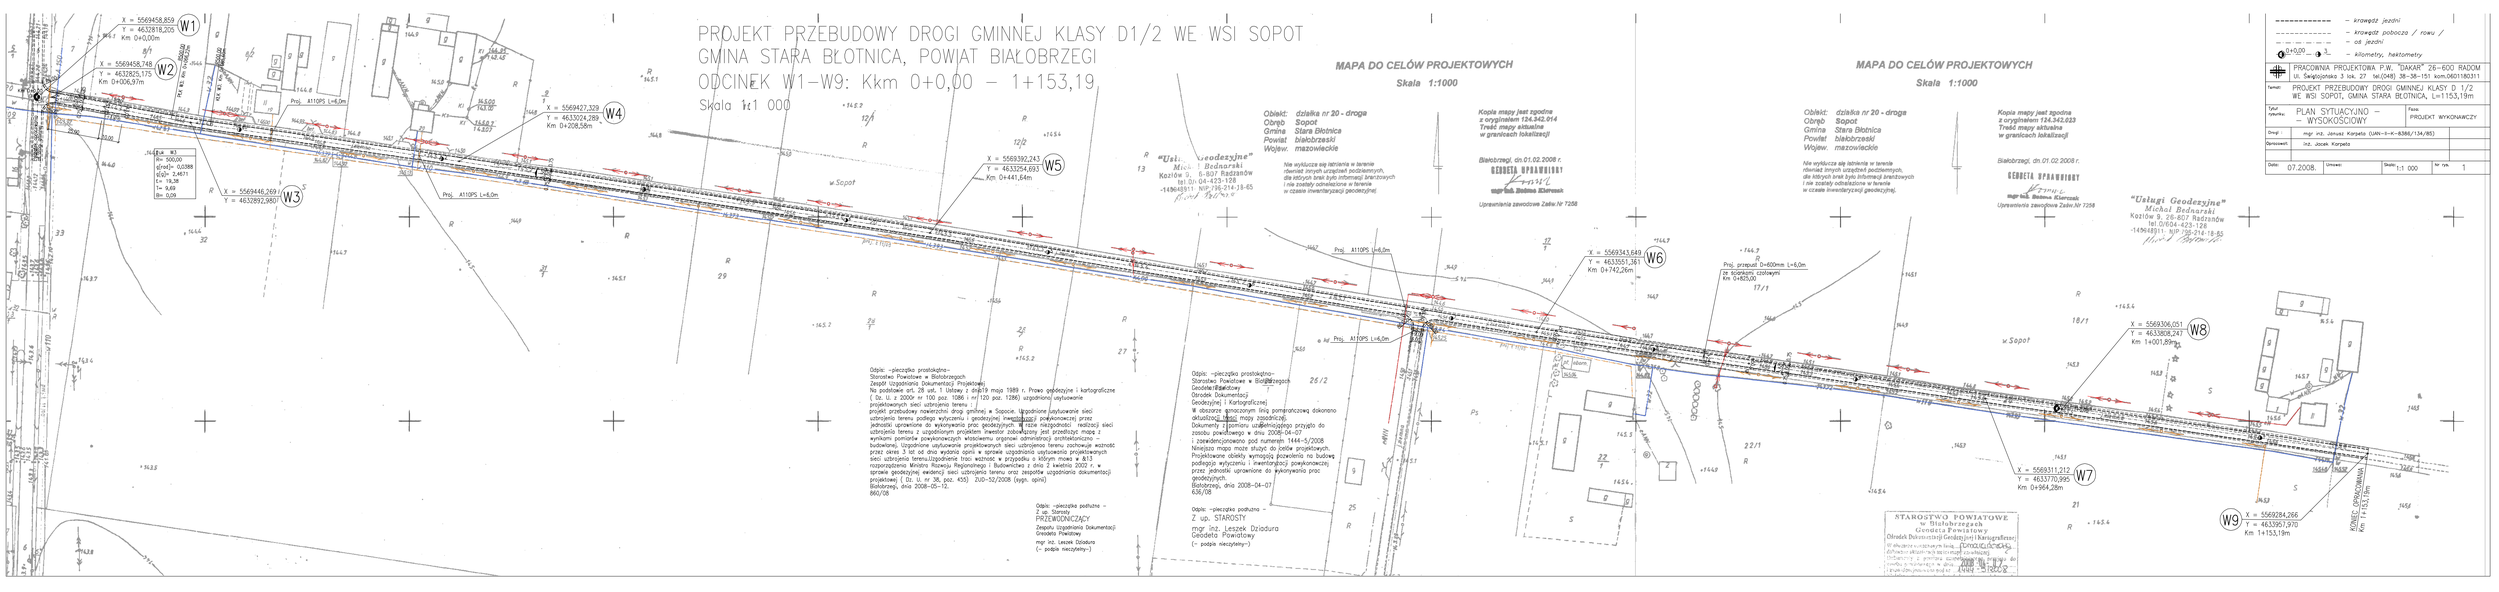

MAPA DO CELÓW PROJEKTOWYCH
Skala 1:1000

Obiekt: działka nr 20 - droga
Obręb Sopot
Gmina Stara Błotnica
Powiat białobrzeski
Wojew. mazowieckie

Kopia mapy jest zgodna z oryginałem 124.342.014
Treść mapy aktualna w granicach lokalizacji

Białobrzegi, dn.01.02.2008 r.
KIEROWNIK URZĘDU
mgr inż. Elżbieta Klarowska

Nie wyłącza się istnienia w terenie również innych urządzeń podziemnych, dla których brak było informacji branżowych i nie zostały odnalezione w terenie w czasie inwentaryzacji geodezyjnej.

Uprawnienia zawodowe Zaświ Nr 7258

"Usługi Geodezyjne"
Michał Bednarski
Kozłów 9, 26-807 Radzanów
tel.0/604-423-128
-1496489111- NIP 796-214-18-85

MAPA DO CELÓW PROJEKTOWYCH
Skala 1:1000

Obiekt: działka nr 20 - droga
Obręb Sopot
Gmina Stara Błotnica
Powiat białobrzeski
Wojew. mazowieckie

Kopia mapy jest zgodna z oryginałem 124.342.023
Treść mapy aktualna w granicach lokalizacji

Białobrzegi, dn.01.02.2008 r.
KIEROWNIK URZĘDU
mgr inż. Elżbieta Klarowska

Nie wyłącza się istnienia w terenie również innych urządzeń podziemnych, dla których brak było informacji branżowych i nie zostały odnalezione w terenie w czasie inwentaryzacji geodezyjnej.

Uprawnienia zawodowe Zaświ Nr 7258

"Usługi Geodezyjne"
Michał Bednarski
Kozłów 9, 26-807 Radzanów
tel.0/604-423-128
-1496489111- NIP 796-214-18-85

Odpis: –pieczątka prostokątna–
Starostwo Powiatowe w Białobrzegach
Zespół Uzgadniania Dokumentacji Projektowej
Na podstawie art. 28 ust. 1 Ustawy z dnia19 maja 1989 r. Prawo geodezyjne i kartograficzne (Dz. U. z 2000r nr 100 poz. 1086 i nr 120 poz. 1286) uzgadniono/ uzgodniono projektowanych sieci uzbrojenia terenu i
projekt przebudowy nawierzchni drogi gminnej w Sopocie. Uzgodnione uzgodnienie sieci uzbrojenia terenu podlega wytycznej i geodezyjnej inwentaryzacji powykonawczej przez jednostki uprawnione do wykonywania prac geodezyjnych. W razie niezgodności realizacji sieci uzbrojenia terenu z uzgodnionym projektem inwestor zobowiązany jest przedłożyć mapę z wynikami pomiarów powykonawczych właściwemu organowi administracji architektoniczno – budowlanej. Uzgodnione usytuowanie projektowanych sieci uzbrojenia terenu zachowuje ważność przez okres 3 lat od dnia wydania opinii w sprawie uzgodnienia usytuowania projektowanych sieci uzbrojenia terenu.Uzgodnienie traci ważność w przypadku, o którym mowa w §13 rozporządzenia Ministra Rozwoju Regionalnego i Budownictwa z dnia 2 kwietnia 2002 r. w sprawie geodezyjnej ewidencji sieci uzbrojenia terenu oraz zespołów uzgadniania dokumentacji projektowej (Dz. U. nr 38, poz. 455) ZUD-52/2008 (wyp. opinii)
Białobrzegi, dnia 2008-05-12.
860/08

Odpis: –pieczątka podtytu –
Z up. Starosty
PRZEWODNICZĄCY
Zespołu Uzgadniania Dokumentacji
Geodeta Powiatowy
mgr inż. Leszek Dziadura
(– podpis nieczytelny–)

Odpis: –pieczątka prostokątna–
Starostwo Powiatowe w Białobrzegach
Geodeta Powiatowy
Ośrodek Dokumentacji Geodezyjnej i Kartograficznej
W obszarze oznaczonym linią pomiarowaną dokonano aktualizacji (brak mapy zasadniczej).
Dokumenty z pomiaru uzbrojenia terenu przyjęto do zasobu powykonawczego w dniu 2008-04-07
i zarejestrowano pod numerem 1444-5/2008.
Niniejsza mapa może służyć do celów projektowych.
Projektowane obiekty wymagają pozwolenia na budowę
podlegają wytyczeniu i inwentaryzacji powykonawczej przez jednostki uprawnione do wykonywania prac geodezyjnych.
Białobrzegi, dnia 2008-04-07
636/08

Odpis: –pieczątka podtytu –
Z up. STAROSTY
mgr inż. Leszek Dziadura
Geodeta Powiatowy
(– podpis nieczytelny–)

STAROSTWO POWIATOWE
w Białobrzegach
Geodeta Powiatowy
Ośrodek Dokumentacji Geodezyjnej i Kartograficznej
W obszarze oznaczonym linią pomiarowaną dokonano aktualizacji (brak mapy zasadniczej).
Dokumenty z pomiaru uzbrojenia terenu przyjęto do zasobu powykonawczego w dniu 2008-04-07
i zarejestrowano pod numerem 1444-5/2008.
Niniejsza mapa może służyć do celów projektowych.
Projektowane obiekty wymagają pozwolenia na budowę
podlegają wytyczeniu i inwentaryzacji powykonawczej przez jednostki uprawnione do wykonywania prac geodezyjnych.
Białobrzegi, dnia 2008-04-07
636/08

– krawędź jezdni
– krawędź pobocza / rowu /
– oś jezdni
0+0,00 – kilometry, hektometry

PRACOWNIA PROJEKTOWA P.W. "DAKAR" 26–600 RADOM
Ul. Świętojańska 3 lok. 27 tel.(048) 38–38–151 kom.0601180311

Temat: PROJEKT PRZEBUDOWY DROGI GMINNEJ KLASY D 1/2 WE WSI SOPOT, GMINA STARA BŁOTNICA, L=1153,19m

Tytuł rysunku: PLAN SYTUACYJNO – WYSOKOŚCIOWY
Fazа: PROJEKT WYKONAWCZY

Projekt:	mgr inż. Janusz Karpeta (UAN–IV–K–8366/134/85)	
Sprawdził:	inż. Jacek Karpeta	
Data: 07.2008.	Uprawn:	Skala: 1:1 000 Nr rys. 1