




od km 0+000 do km 0+043.88 od km 0+081.85 do km 0+443.69  
 od km 0+504.30 do km 0+629.28

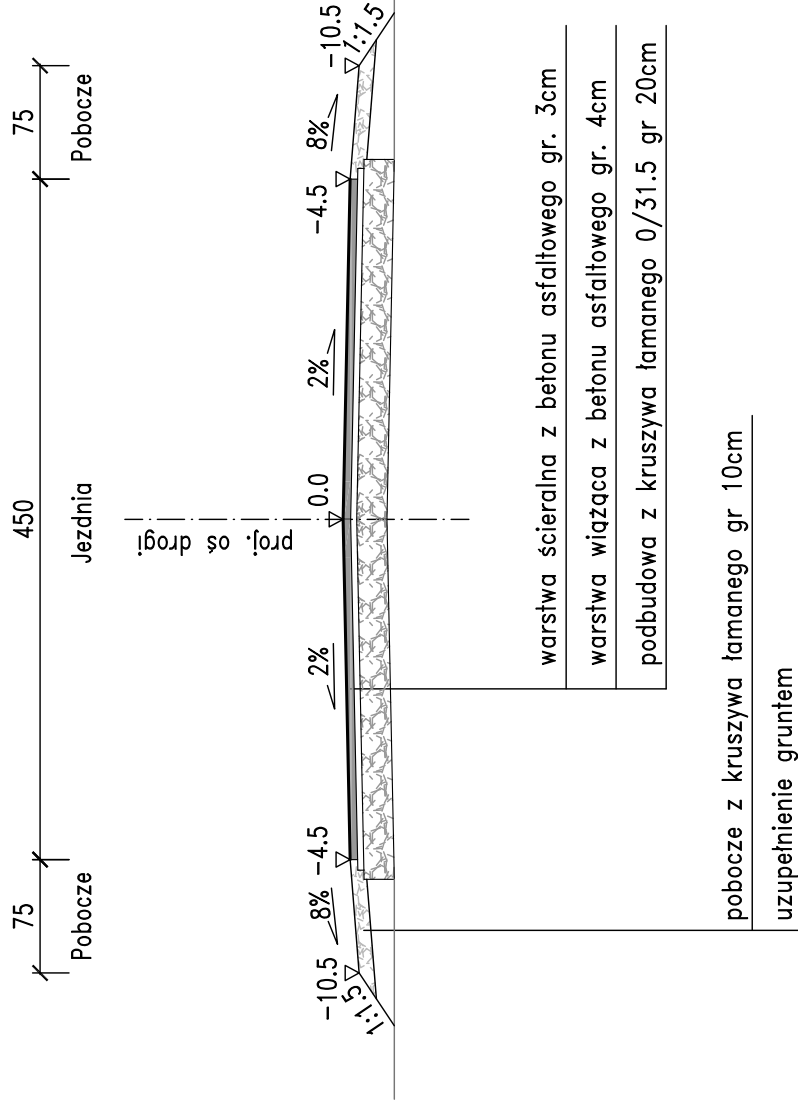

od km 0+463.69 do km 0+484.30

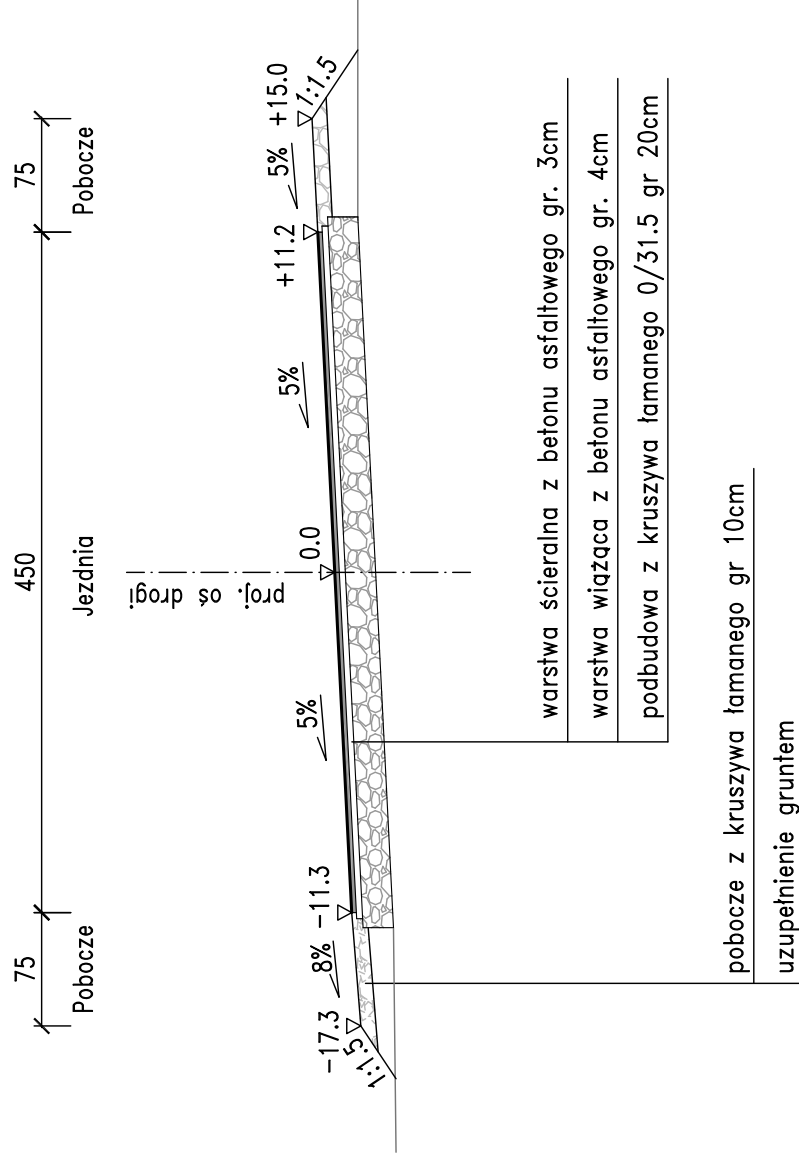

od km 0+649.28 do km 0+680.00

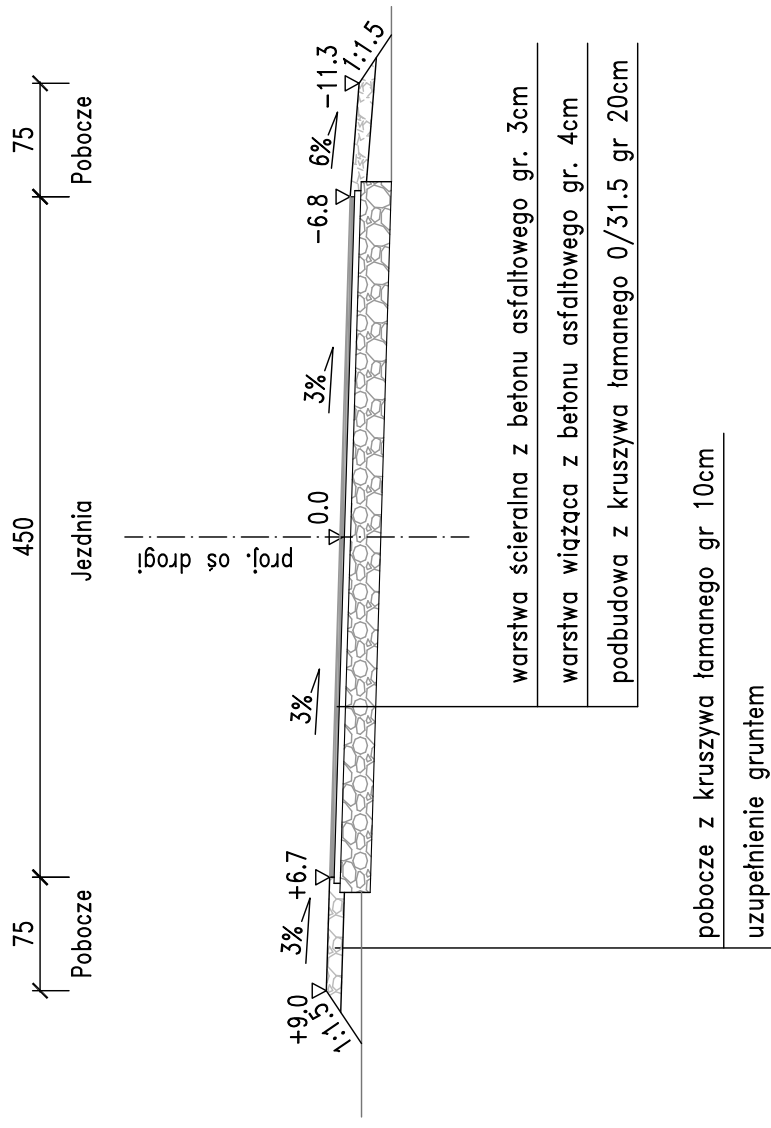

Zamawiający:

Gmina Stara Błotnica  
 26 - 806 Stara Błotnica



Biurowisko  
 Biuro Projektowo - Usługowe "DROGAN"  
 Grzegorz Nachylą  
 26-600 Radom, ul. Szczecińska 78/1  
 tel: 508 348 065, drogan@interia.eu

Stadium:

**PROJEKT WYKONAWCZY**

Zamierzenie budowlane:

**PRZEBUDOWA DRUGI GMINNEJ  
 RELACJI STARE ŻDZARY - GRODZISKO**

Branża:

**DROGOWA**

Tytuł rysunku:

**Przekrój Konstrukcyjny**

Data: 05.2015 r.

Skala:

1:50

Nr rysunku:

**3**

Stanowisko

Imię i nazwisko

Uprawnienia

Podpis

Projektant

mgr inż. Grzegorz Nachylą

Budowlane do projektowania  
 w specjalności drogowej  
 bez ograniczeń  
 MAZ/0278/POOD/04