



od km 0+000 do km 0+573.27 od km 0+672.18 do km 0+703.32

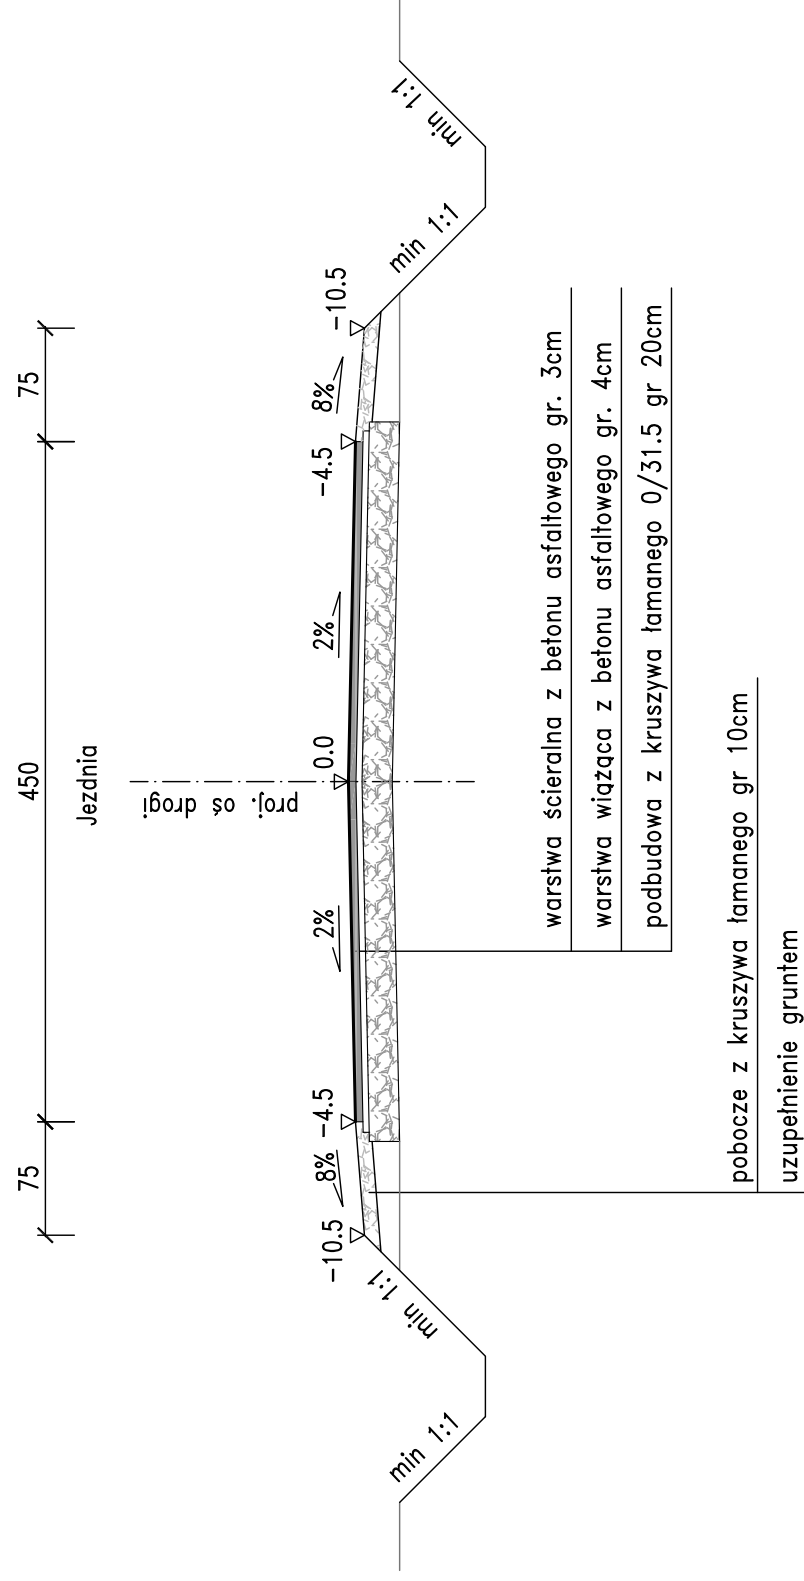

od km 0+593.27 do km 0+652.18

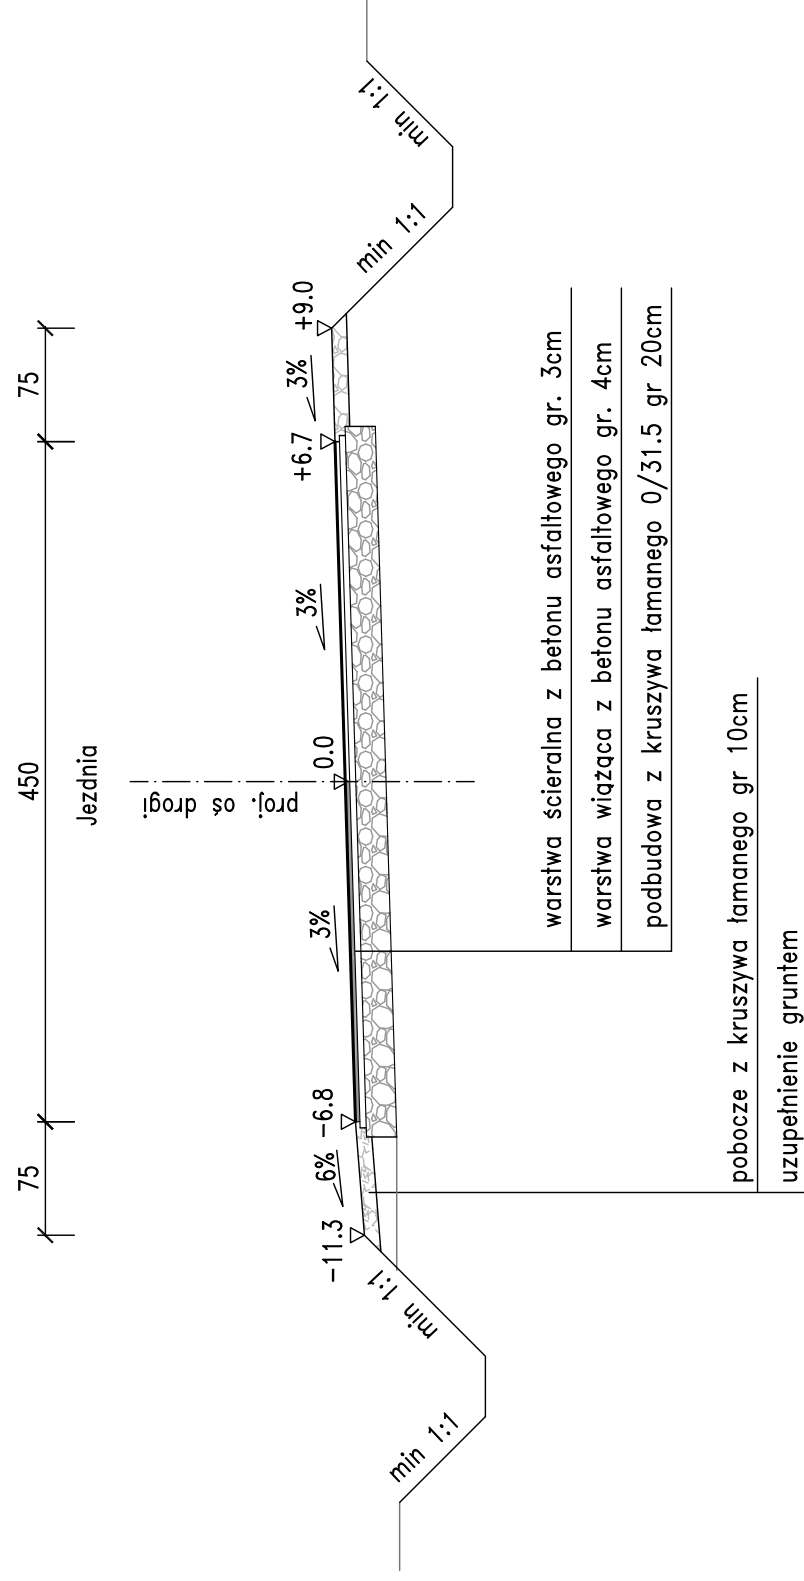

Zamawiający:

Gmina Stara Błotnica  
26 - 806 Stara Błotnica



Biuro Projektowo - Usługowe "DROGAN"  
Grzegorz Nachyla  
26-600 Radom, ul. Szczecińska 78/1  
tel: 508 348 065, drogan@interia.eu

Stadium:

**PROJEKT WYKONAWCZY**

Zamierzenie budowlane:

**PRZEBUDOWA DROGI W M. STARY KADŁUB**

Branża:

**DROGOWA**

Tytuł rysunku:

**Przekroje Konstrukcyjne**

Data: 05.2015 r.

Skala:

1:50

Nr rysunku:

**3**

Stanowisko

Imię i nazwisko

Uprawnienia

Podpis

Projektant

mgr inż. Grzegorz Nachyla

Budowlane do projektowania  
w specjalności drogowej  
bez ograniczeń  
MAZ/0278/POOD/04