
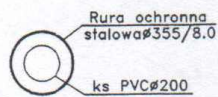


PRZEKRÓJ POPRZECZNY PRZEJŚCIA PROJEKTOWANĄ KANALIZACJĄ
 SANITARNA pod Droga Wojewódzką Nr 732
 PRZEKRÓJ Nr W-2 SKALA 1:100

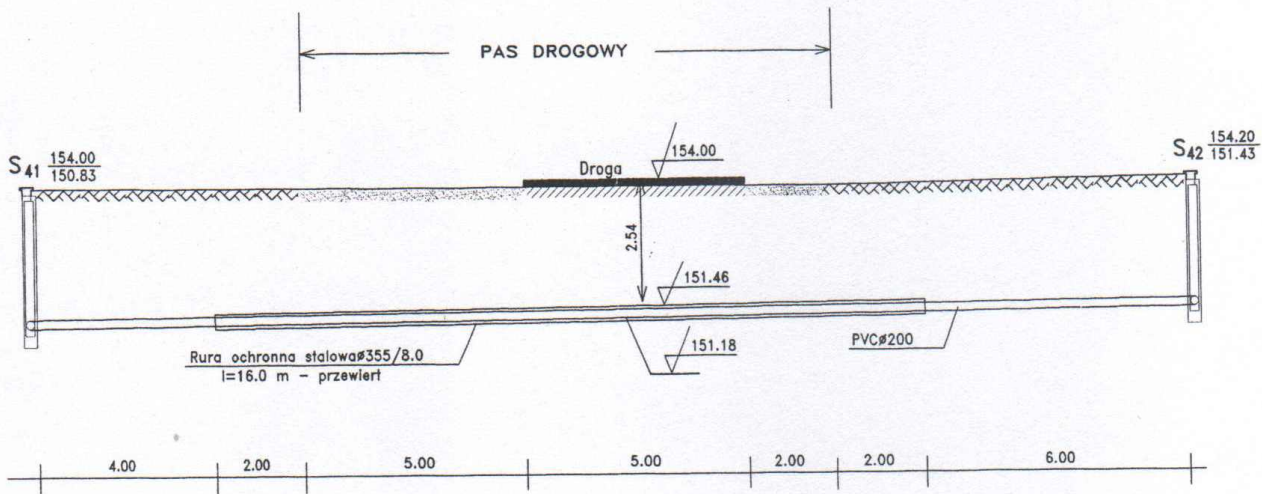

123

PPUH "ADIR" Kielce		AD/WK/29/2005	Rys. 69
		Data 2005.12	Skala -
Obiekt: Budowa sieci kanalizacji sanitarnej			
Adres: Stara Błotnica, Czyżówka			
Przedmiot rys.: Przejście projektowana kanalizacja sanitarna pod drogą wojewódzka			
Projektował:	mgr inż. Krystyna Żarowska	Upr. Nr KL-130/96	Żar
Sprawdził:	mgr inż. Renata Kapusta	Upr. Nr KL-50/99	Ren