


nawiew „Z” 15x15cm, wlot ze ściany z kratką ok. 0,8m nad posadzką, wylot 30cm nad posadzką.

odpowietrzenie dn40  
wyprowadzenie min. 0,5m nad okno i min. 0,5m od okna

wlew paliwa dn50 z zamknięciem na klucz

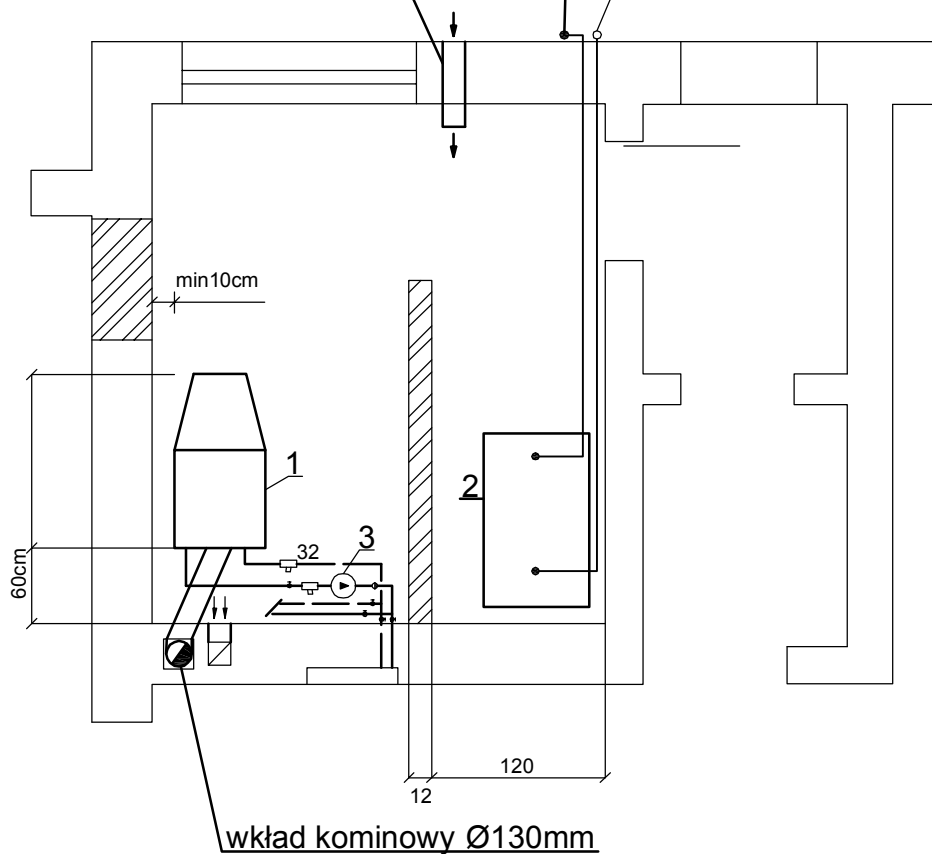

Obiekt:	Budynek Punktu Przedszkolnego w Starym Kadłubie gm. Stara Błotnica.		
Temat:	Projekt budowlany centralnego ogrzewania z kotłownią olejową - rzut kotłowni.		
Projektował:	Andrzej Maj		Data: 2013.04.
	upr. GP-III-7342/28/91		Skala: 1:50
Sprawdził:	Marcin Maj		Nr rys. 5.
	upr. MAZ/0318/PWOS/11		