

MAPA DO CELÓW PROJEKTOWYCH

Skala 1:500

Objekt: działka nr 212/20, 212/21
 Obręb: Stara Błotnica
 Gmina: Stara Błotnica
 Powiat: białobrzeski
 Wojew.: mazowieckie

Mapa powstała w drodze przeskalowania mapy zasadniczej w skali 1:1000 sekcja 124.341.044

15. Treść mapy aktualna w granicach lokalizacji na dzień 10.11.2009r.

Białobrzegi dnia 10.11.2009r.

Nie wyklucza się istnienia w terenie również innych urządzeń podziemnych, dla których brak było informacji branżowych i nie zostały odnalezione w terenie w czasie inwentaryzacji geodezyjnej.

Kierczak Bożena
 PRACOWNIA GEODEZYJNA
 26-800 Białobrzegi, ul. Żeromskiego 41/10
 tel. 0-506 219 042
 NIP 798-110-66-63 -670574564-

GEODETA
 mgr inż. Bożena Kierczak
 Nr upr. 7258


STAROSTWO POWIATOWE
 w Białobrzegach
 Geodeta Powiatowy
 Ośrodek Dokumentacji Geodezyjnej i Kartograficznej

W obszarze oznaczonym linią ...
 dokonano aktualizacji treści mapy zasadniczej. Dokumenty z pomiaru uzemniającego przyjęto do zasobu powiatowego w dniu ...
 i zaawizowano w dniu ...
 Niniejsza mapa może służyć do celów projektowych. Projektowane obiekty budowlane wymagające pozwolenia na budowę podlegają w tym zakresie i inwentaryzacji podwykonawczy przez jednostki uprawnione do wykonywania prac geodezyjnych.

Białobrzegi, 12.11.2009 r. z up. ...

ZAGOSPODAROWANIE TERENU WOKÓŁ STAWU W STAREJ BŁOTNICY

ARCHITEKTURA	mgr inż. arch. Anna Kondej		
	UPR. BUDOWLANE DO PRZECIĄGNIENIA BEZ OGRANICZEN W SPECJALNOŚCI ARCHITEKTONICZNEJ NK EWID. GP-III-1342/10/93		
BRANŻA	DATA	SKALA	NR RYSUNKU
A	12. 2009 R	1 : 500	2.

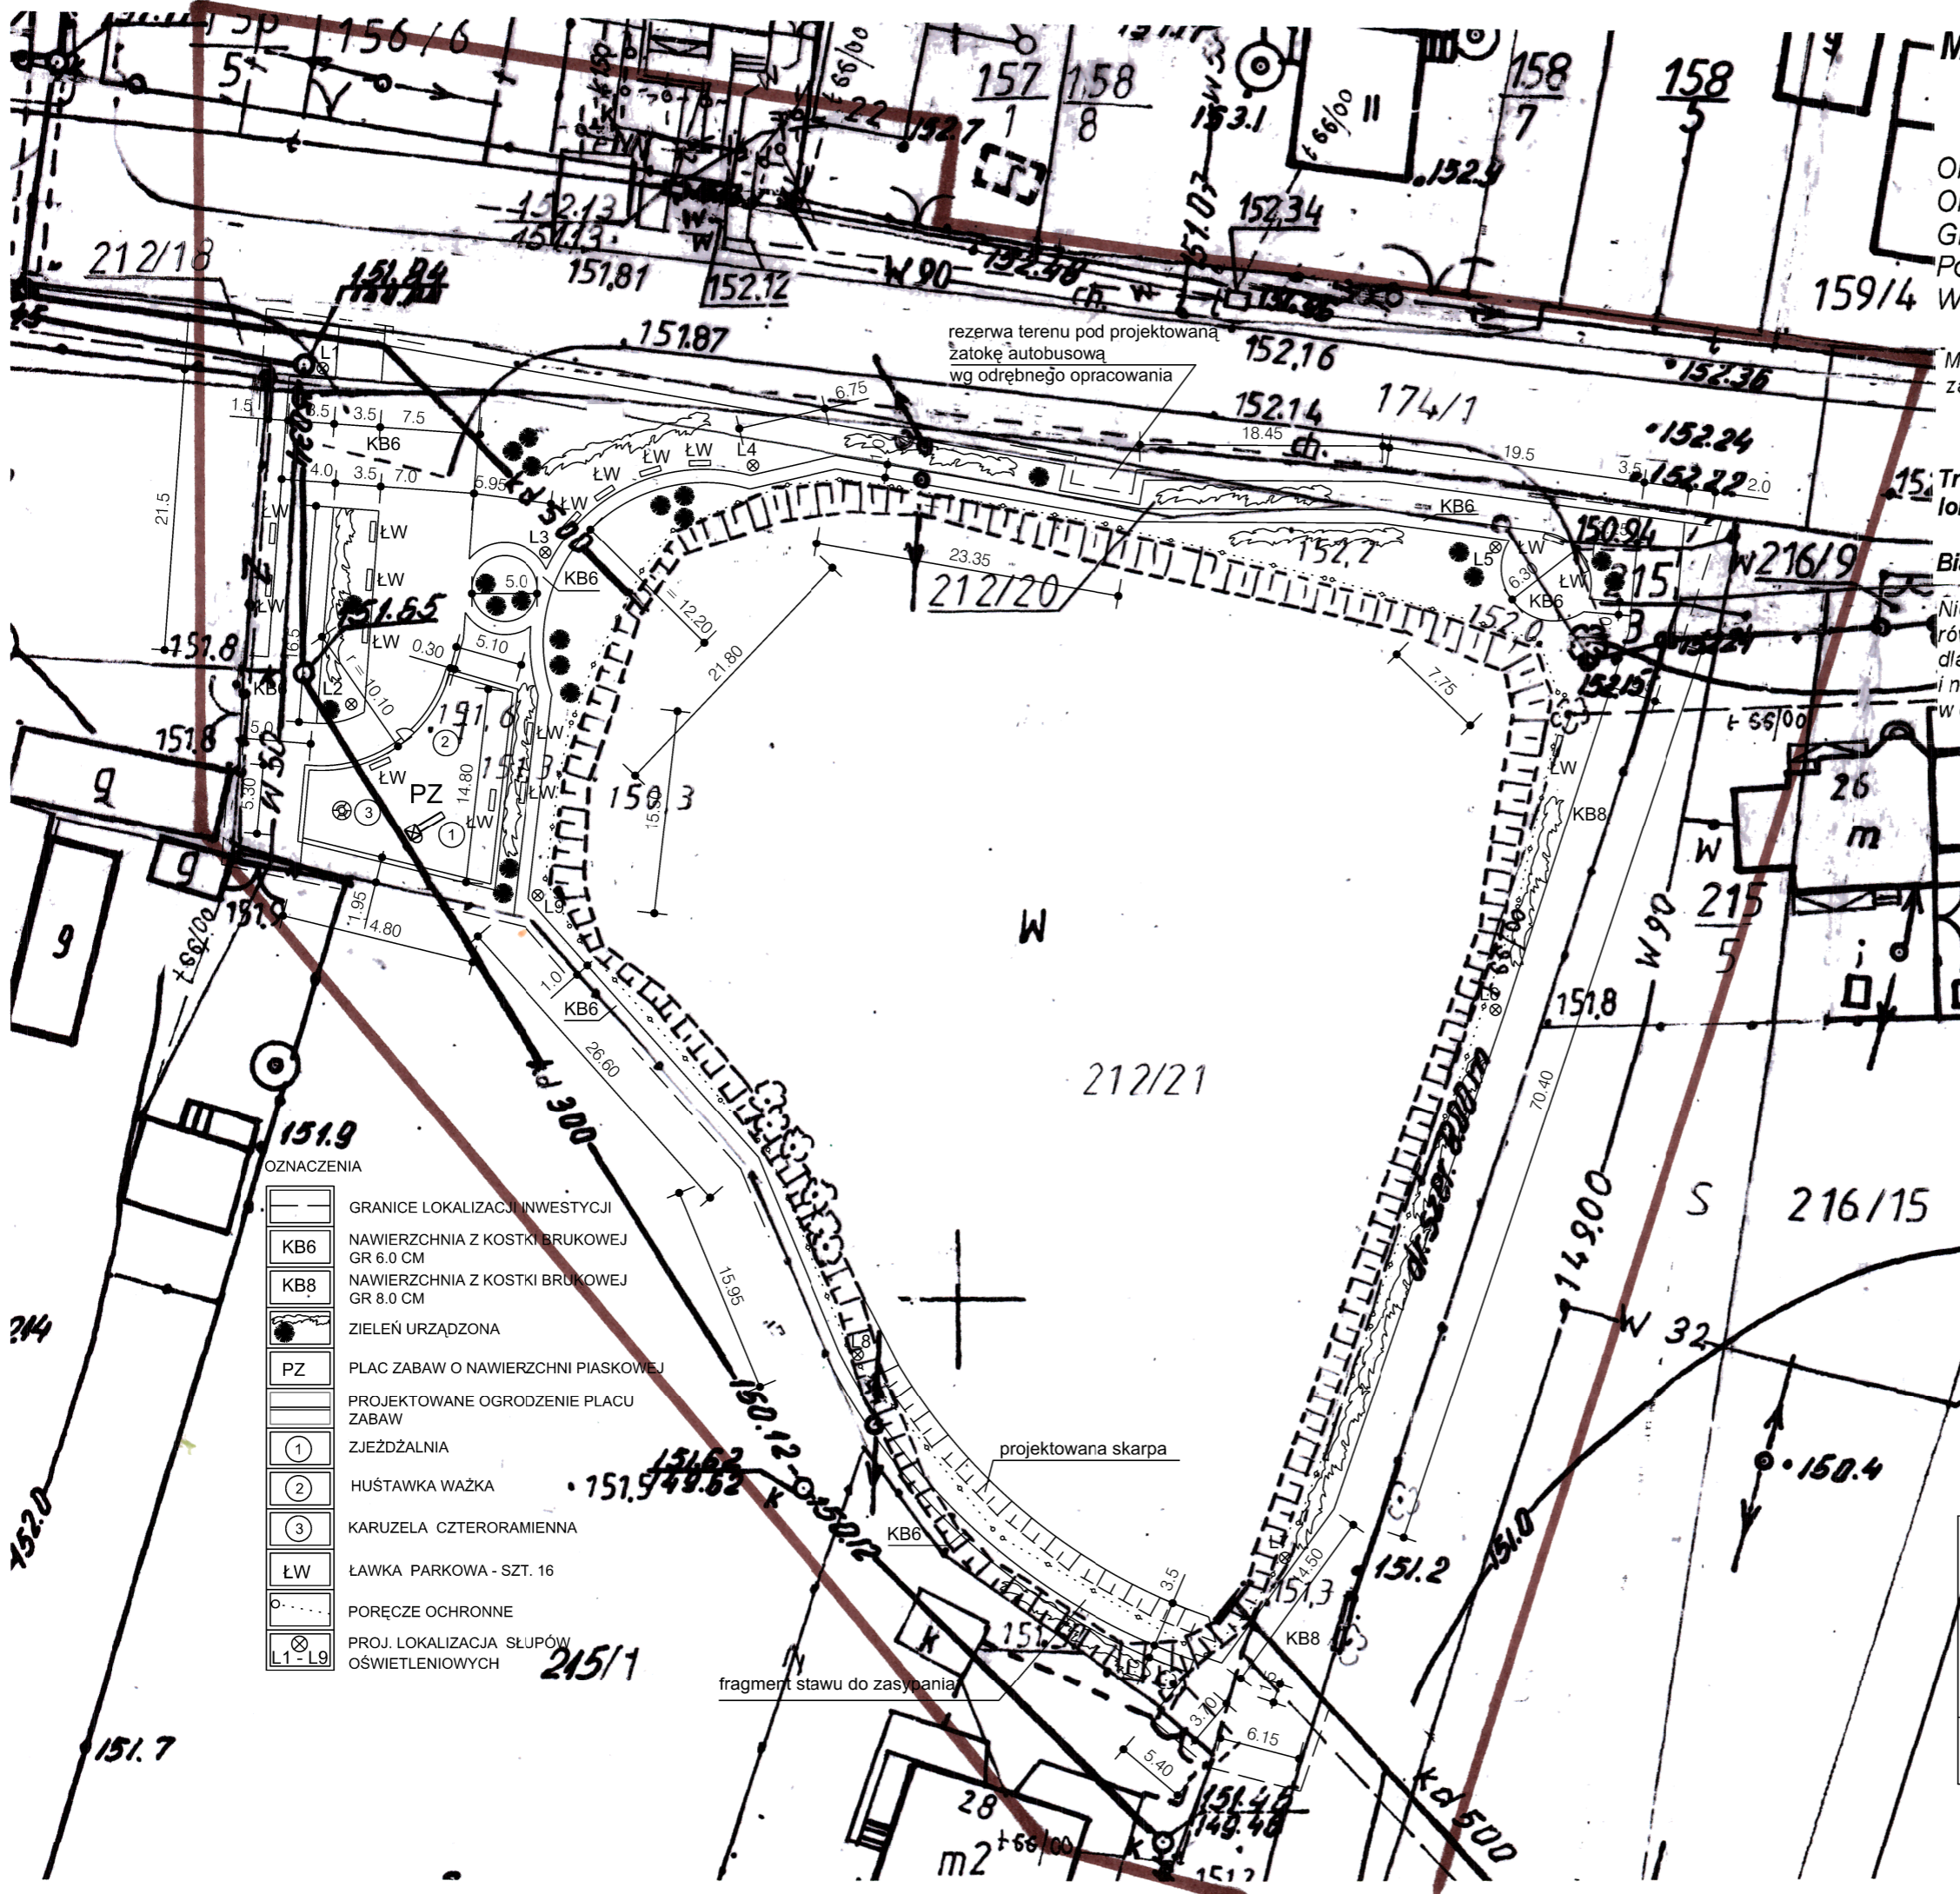

- OZNACZENIA
- GRANICE LOKALIZACJI INWESTYCJI
 - KB6 NAWIERZCHNIA Z KOSTKI BRUKOWEJ GR 6.0 CM
 - KB8 NAWIERZCHNIA Z KOSTKI BRUKOWEJ GR 8.0 CM
 - ZIELEŃ URZĄDZONA
 - PZ PLAC ZABAW O NAWIERZCHNI PIASKOWEJ
 - PROJEKTOWANE OGRODZENIE PLACU ZABAW
 - ① ZJEZDZALNIA
 - ② HUŚTAWKA WAŻKA
 - ③ KARUZELA CZTERORAMIENNA
 - ŁW ŁAWKA PARKOWA - SZT. 16
 - PORĘCZE OCHRONNE
 - ⊗ PROJ. LOKALIZACJA SŁUPÓW OŚWIETLENIOWYCH