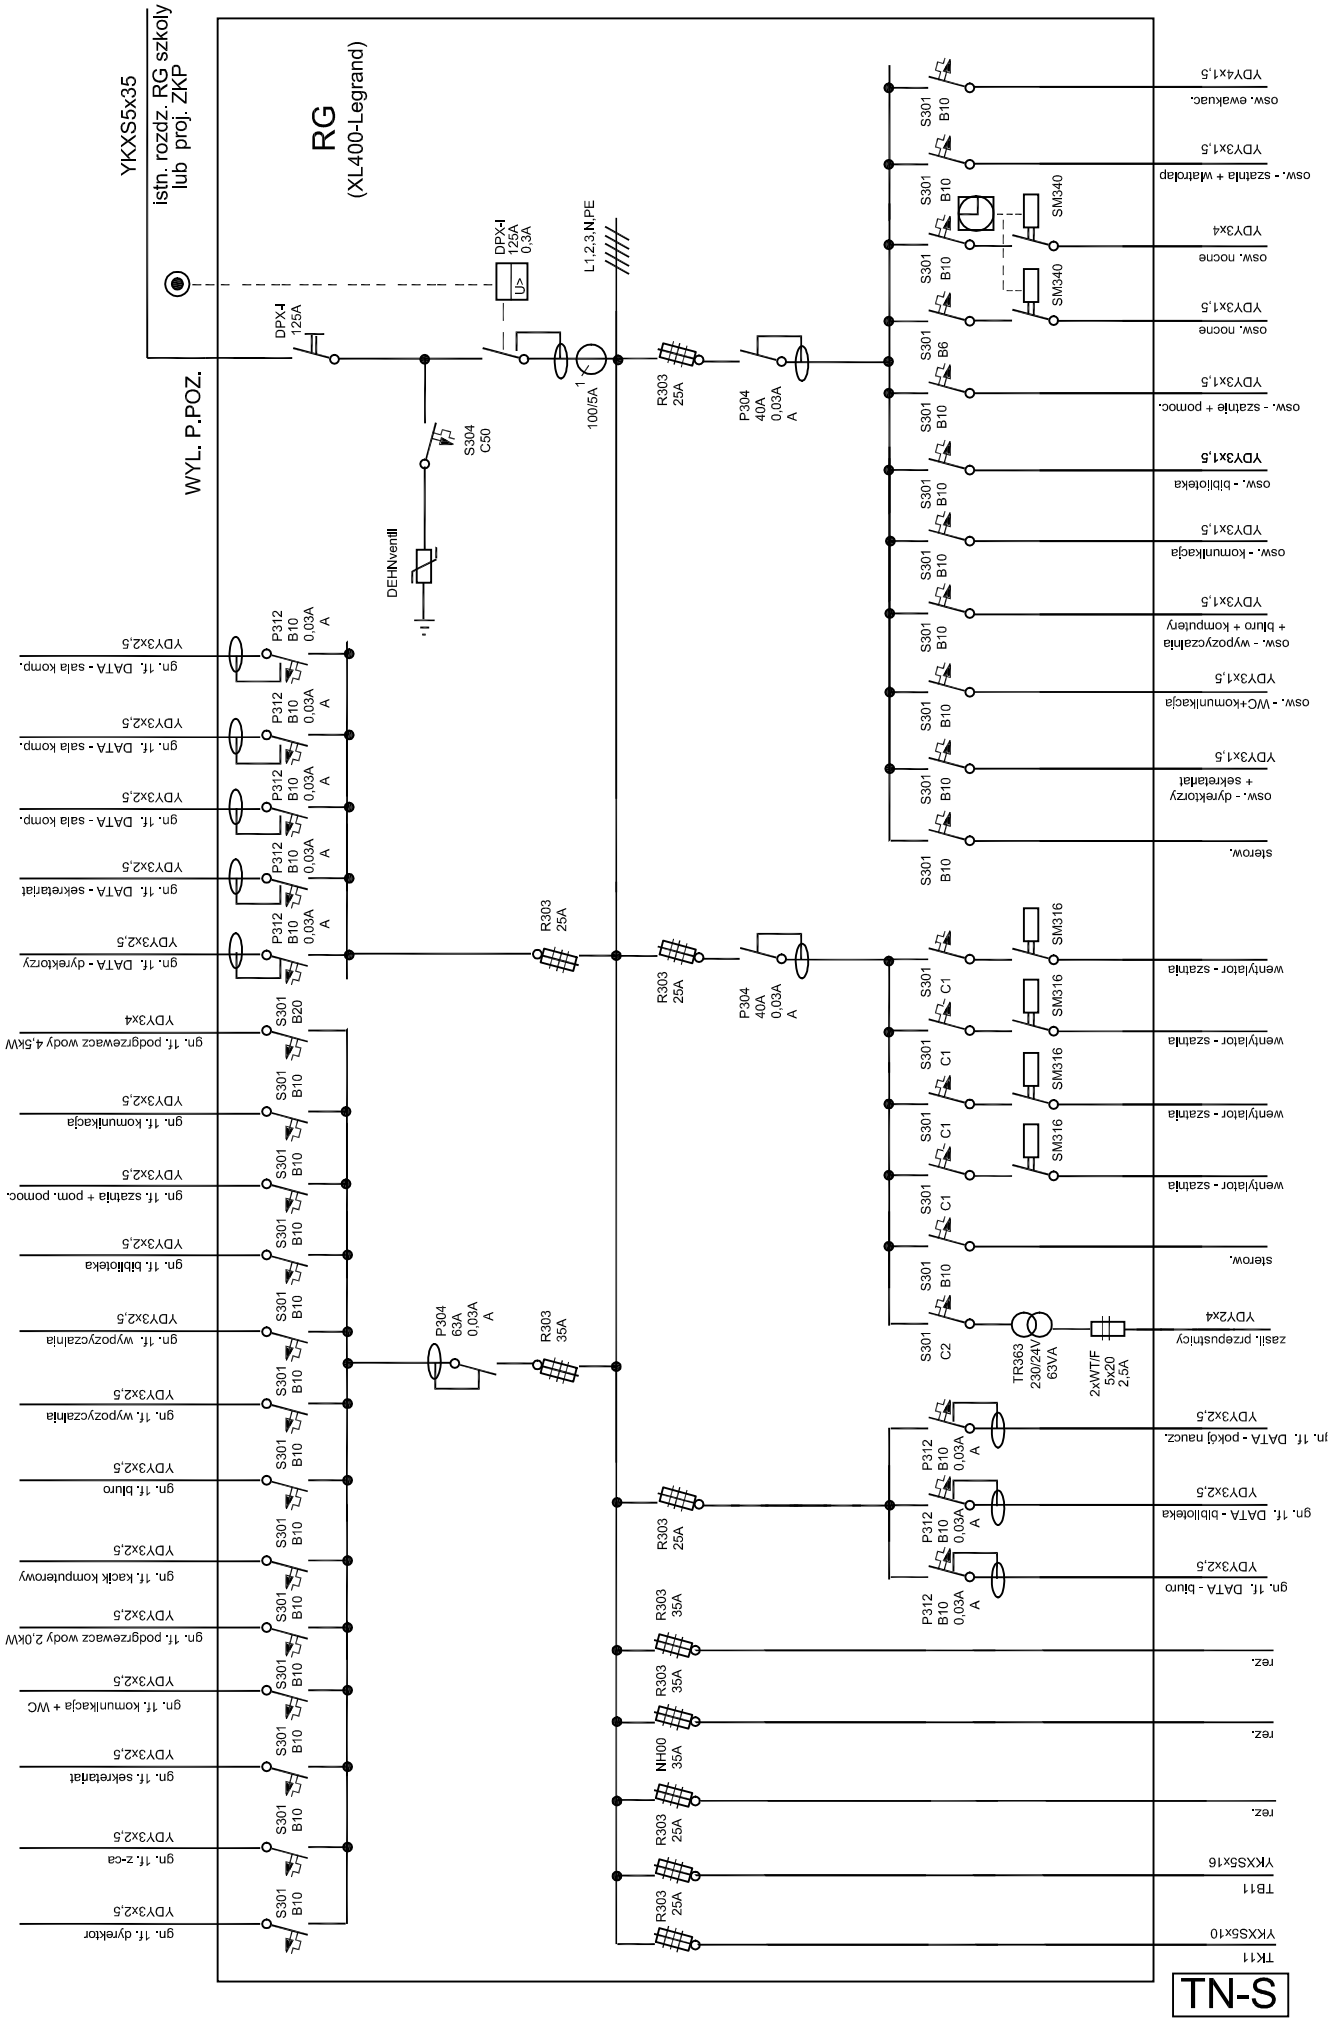

projektował: Robert Nowak	Gózd Stary dz. nr 358 gm. Stara Blotnica Schemat rozdz. RG	rys. 11