

Obiekt: działka nr 358  
 Obręb: GÓZD STARY  
 Gmina: Stara Błotnica  
 Powiat: białobrzeski  
 Wojew.: mazowieckie

## MAPA DO CELÓW PROJEKTOWYCH

Skala 1:500

Mapa powstała w drodze wydruku  
 mapy zasadniczej w formie numerycznej  
 w skali 1:500 sekcji 124.324.164

Treść mapy aktualna w granicach  
 lokalizacji na dzień 24.02.2010 r.


Nie wyklucza się istnienia w terenie  
 również innych urządzeń podziemnych,  
 dla których brak było informacji branżowych  
 i nie zostały odnalezione w terenie  
 w czasie inwentaryzacji geodezyjnej.

Kierczak Bożena  
 PRACOWNIA GEODEZYJNA  
 26-800 Białobrzegi, ul. Zeromskiego 41/10  
 tel. 0-506 219 042  
 NIP 798-110-66-63 -670574564-

GEODETA  
 mgr inż. Bożena Kierczak  
 Nr upr. 7258

# PROJEKT ZAGOSPODAROWANIA DZIAŁKI NR 358 PUBLICZNEGO GIMNAZJUM W GOŹDZIE STARYM Z LOKALIZACJĄ BOISK I URZĄDZEŃ SPORTOWYCH

SKALA 1 : 500

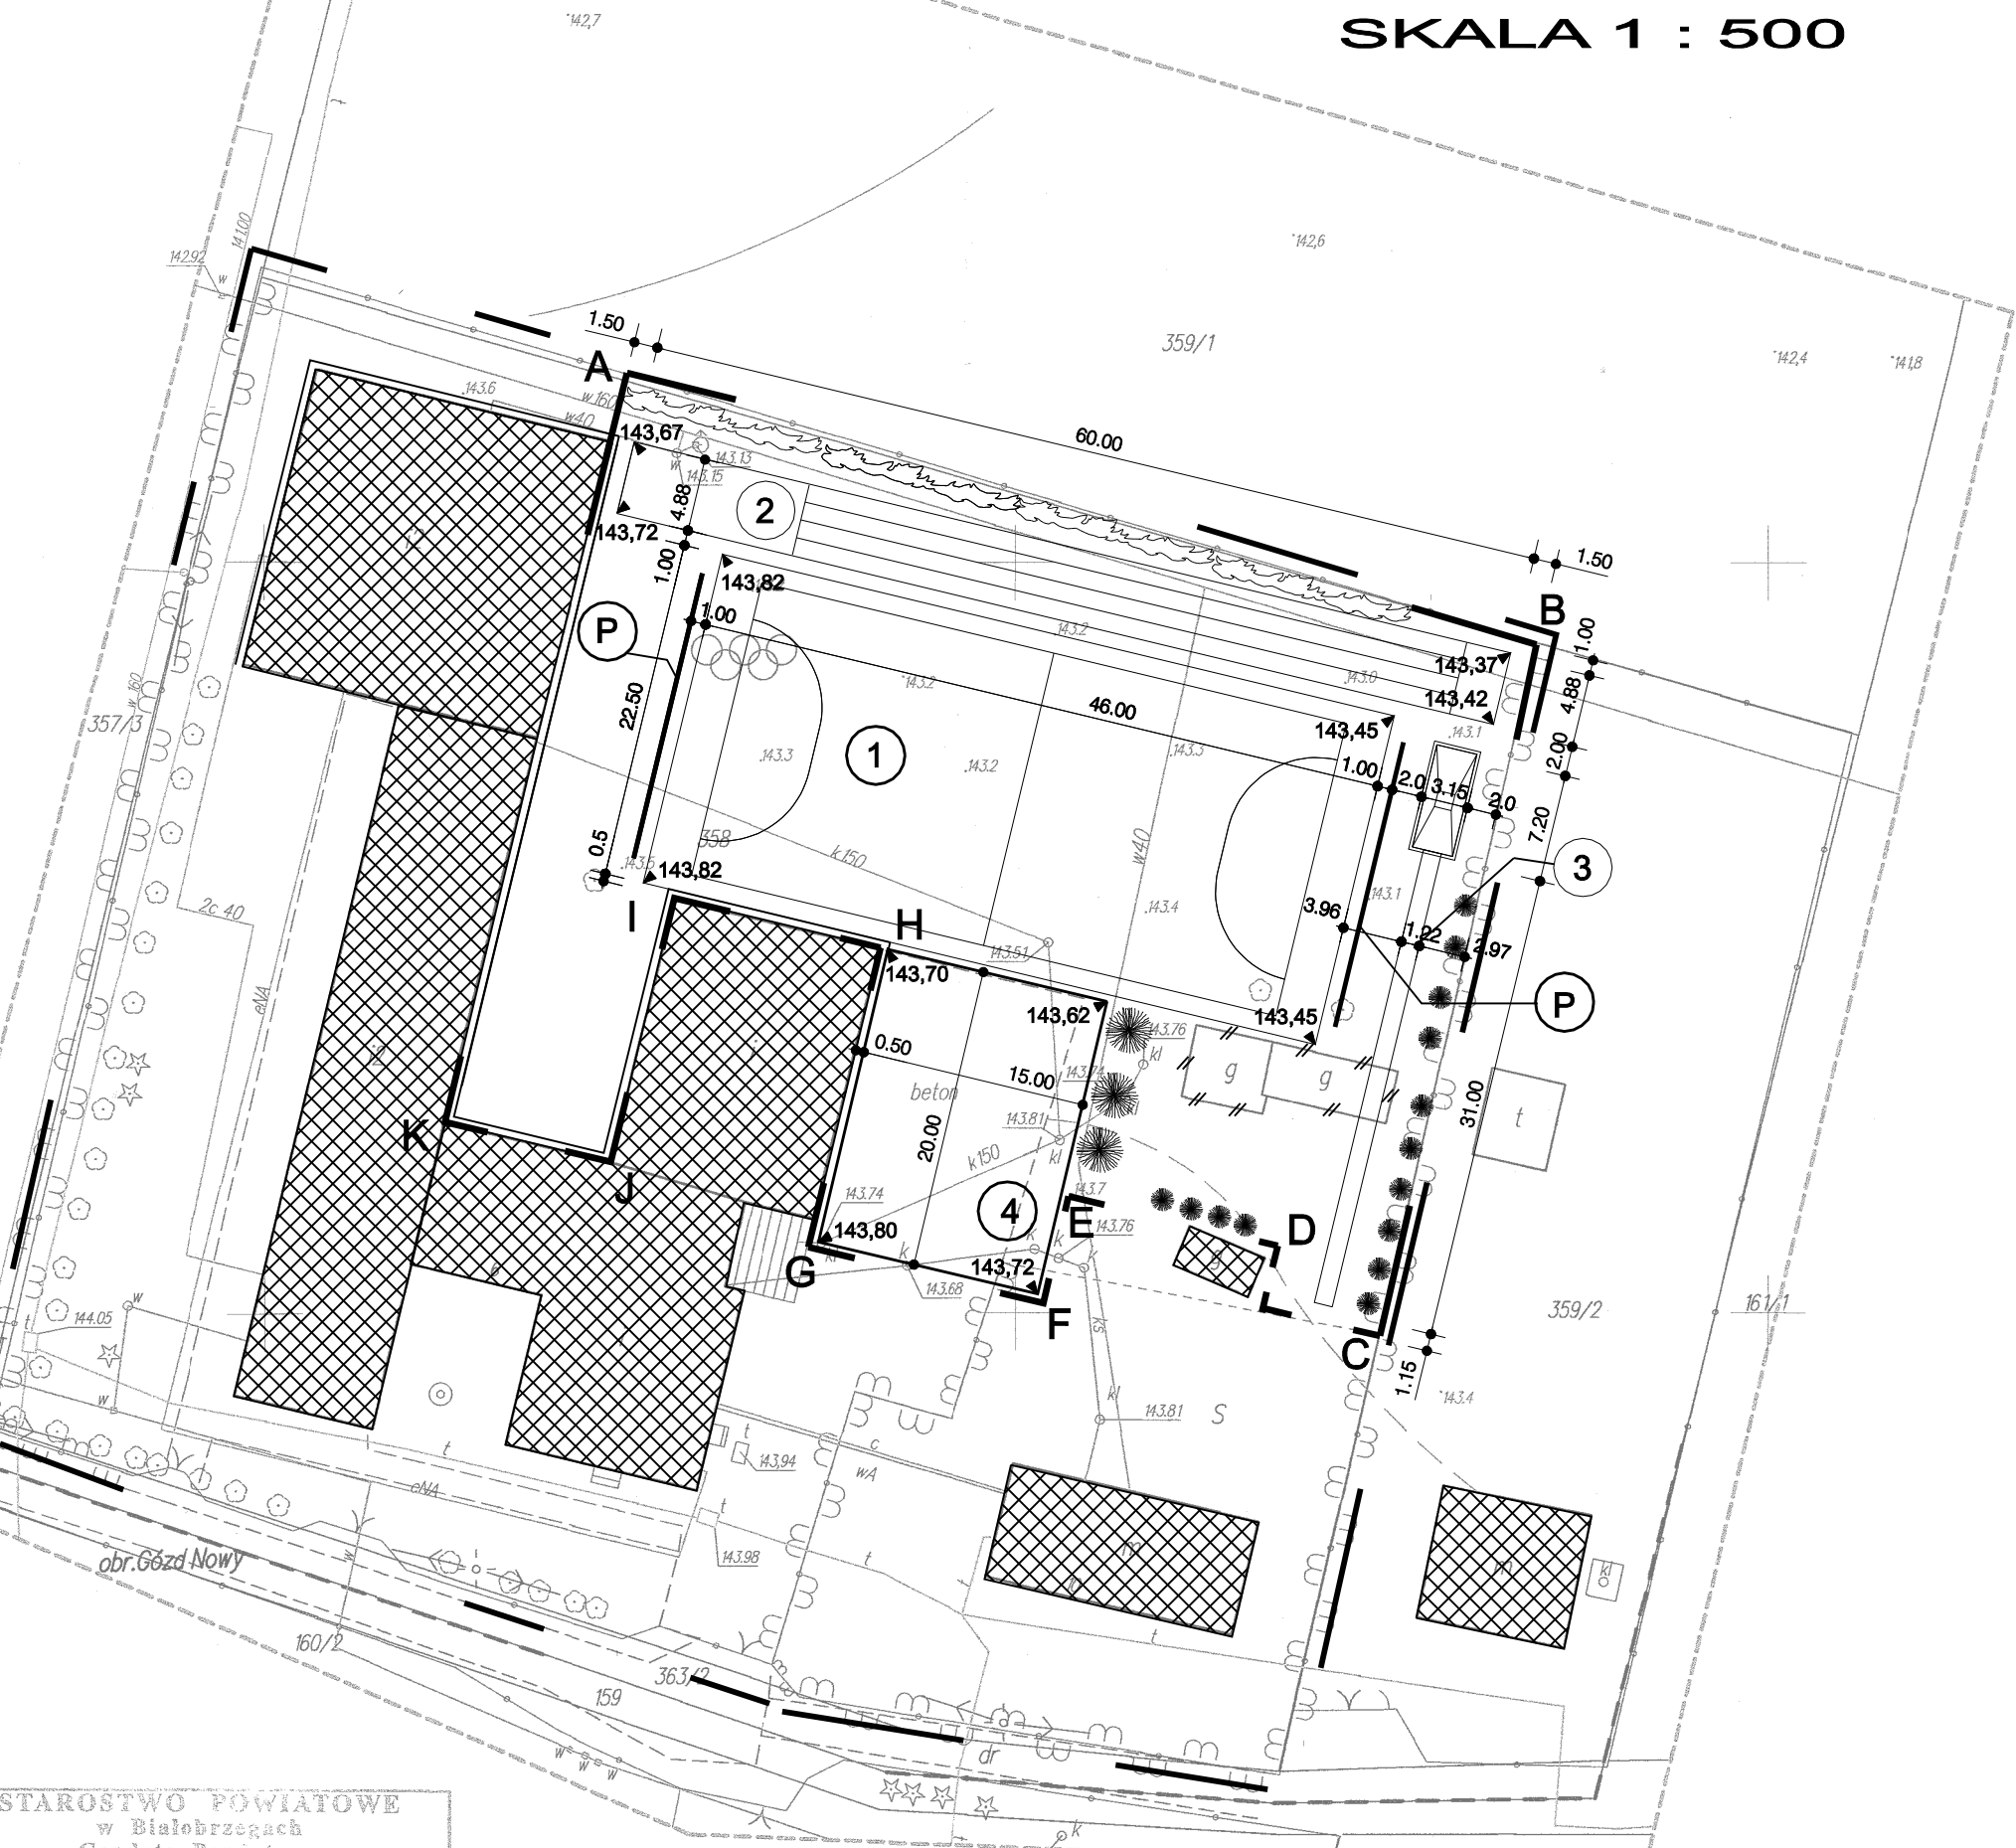

STAROSTWO POWIATOWE  
 w Białobrzegach  
 Geodeta Powiatowy  
 Biuro Dokumentacji Geodezyjnej i Kartograficznej  
 w sprawie oznaczonym linie...  
 dokonano aktualizacji treści mapy zasadniczej...  
 dokumenty z pomiaru uzupelniającego, przyjęto do...  
 obu powiatowych w dniu 2010-03-15  
 ewidencjonowano pod nr 1230-161-17  
 niniejsza mapa może służyć do celów projektowych...  
 i obiektów budowlanych wymagających pozwolenia...  
 budowę polegającą wytyczeniu i inwentaryzacji...  
 wykonawczej przez jednostki uprawnione do...  
 onywania prac geodezyjnych.  
 z up. STAROSTY  
 mgr inż. Grzegorz Stepień  
 Geodeta Powiatowy

### OZNACZENIA

- GRANICE DZIAŁKI SZKOŁY
- GRANICE OPRACOWANIA
- BUDYNKI ISTNIEJĄCE
- BUDYNKI DO ROZBIÓRKI
- ZIELEŃ URZĄDZONA

### BOISKA I URZĄDZENIA SPORTOWE

- BOISKO DO PIŁKI RĘCZNEJ Z GRANULATU GUMOWEGO 46X22.5M
- BIEŻNIA 60x4.88M O NAWIERZCHNI Z MIESZANKI KRUSZYW
- SKOCZNIA W DAL Z ROZBIEGIEM 1.22X31M Z MIESZANKI KRUSZYW
- PLAC WIELOFUNKCYJNY Z KOSTKI BETONOWEJ 20X15 M
- PIŁKOCHWYTY DŁ. 19,5M

Temat rysunku

### PROJEKT ZAGOSPODAROWANIA

Adres	PUBLICZNE GIMNAZJUM W GOŹDZIE STARYM GM. STARA BŁOTNICA		
ARCHITEKTURA	mgr inż. arch. Anna Kondej UPR. BUDOWLANE DO PROJEKTOWANIA BEZ OGRANICZEŃ W SPECJALNOŚCI ARCHYTEKTONICZNEJ NR EWID. GP-III-7342/107/93		
BRANŻA	DATA	SKALA	NR RYSUNKU
A	04. 2010 R	1:500	2