


obudowa podtylnkowa 5x18 mod.
np. firmy Legrand

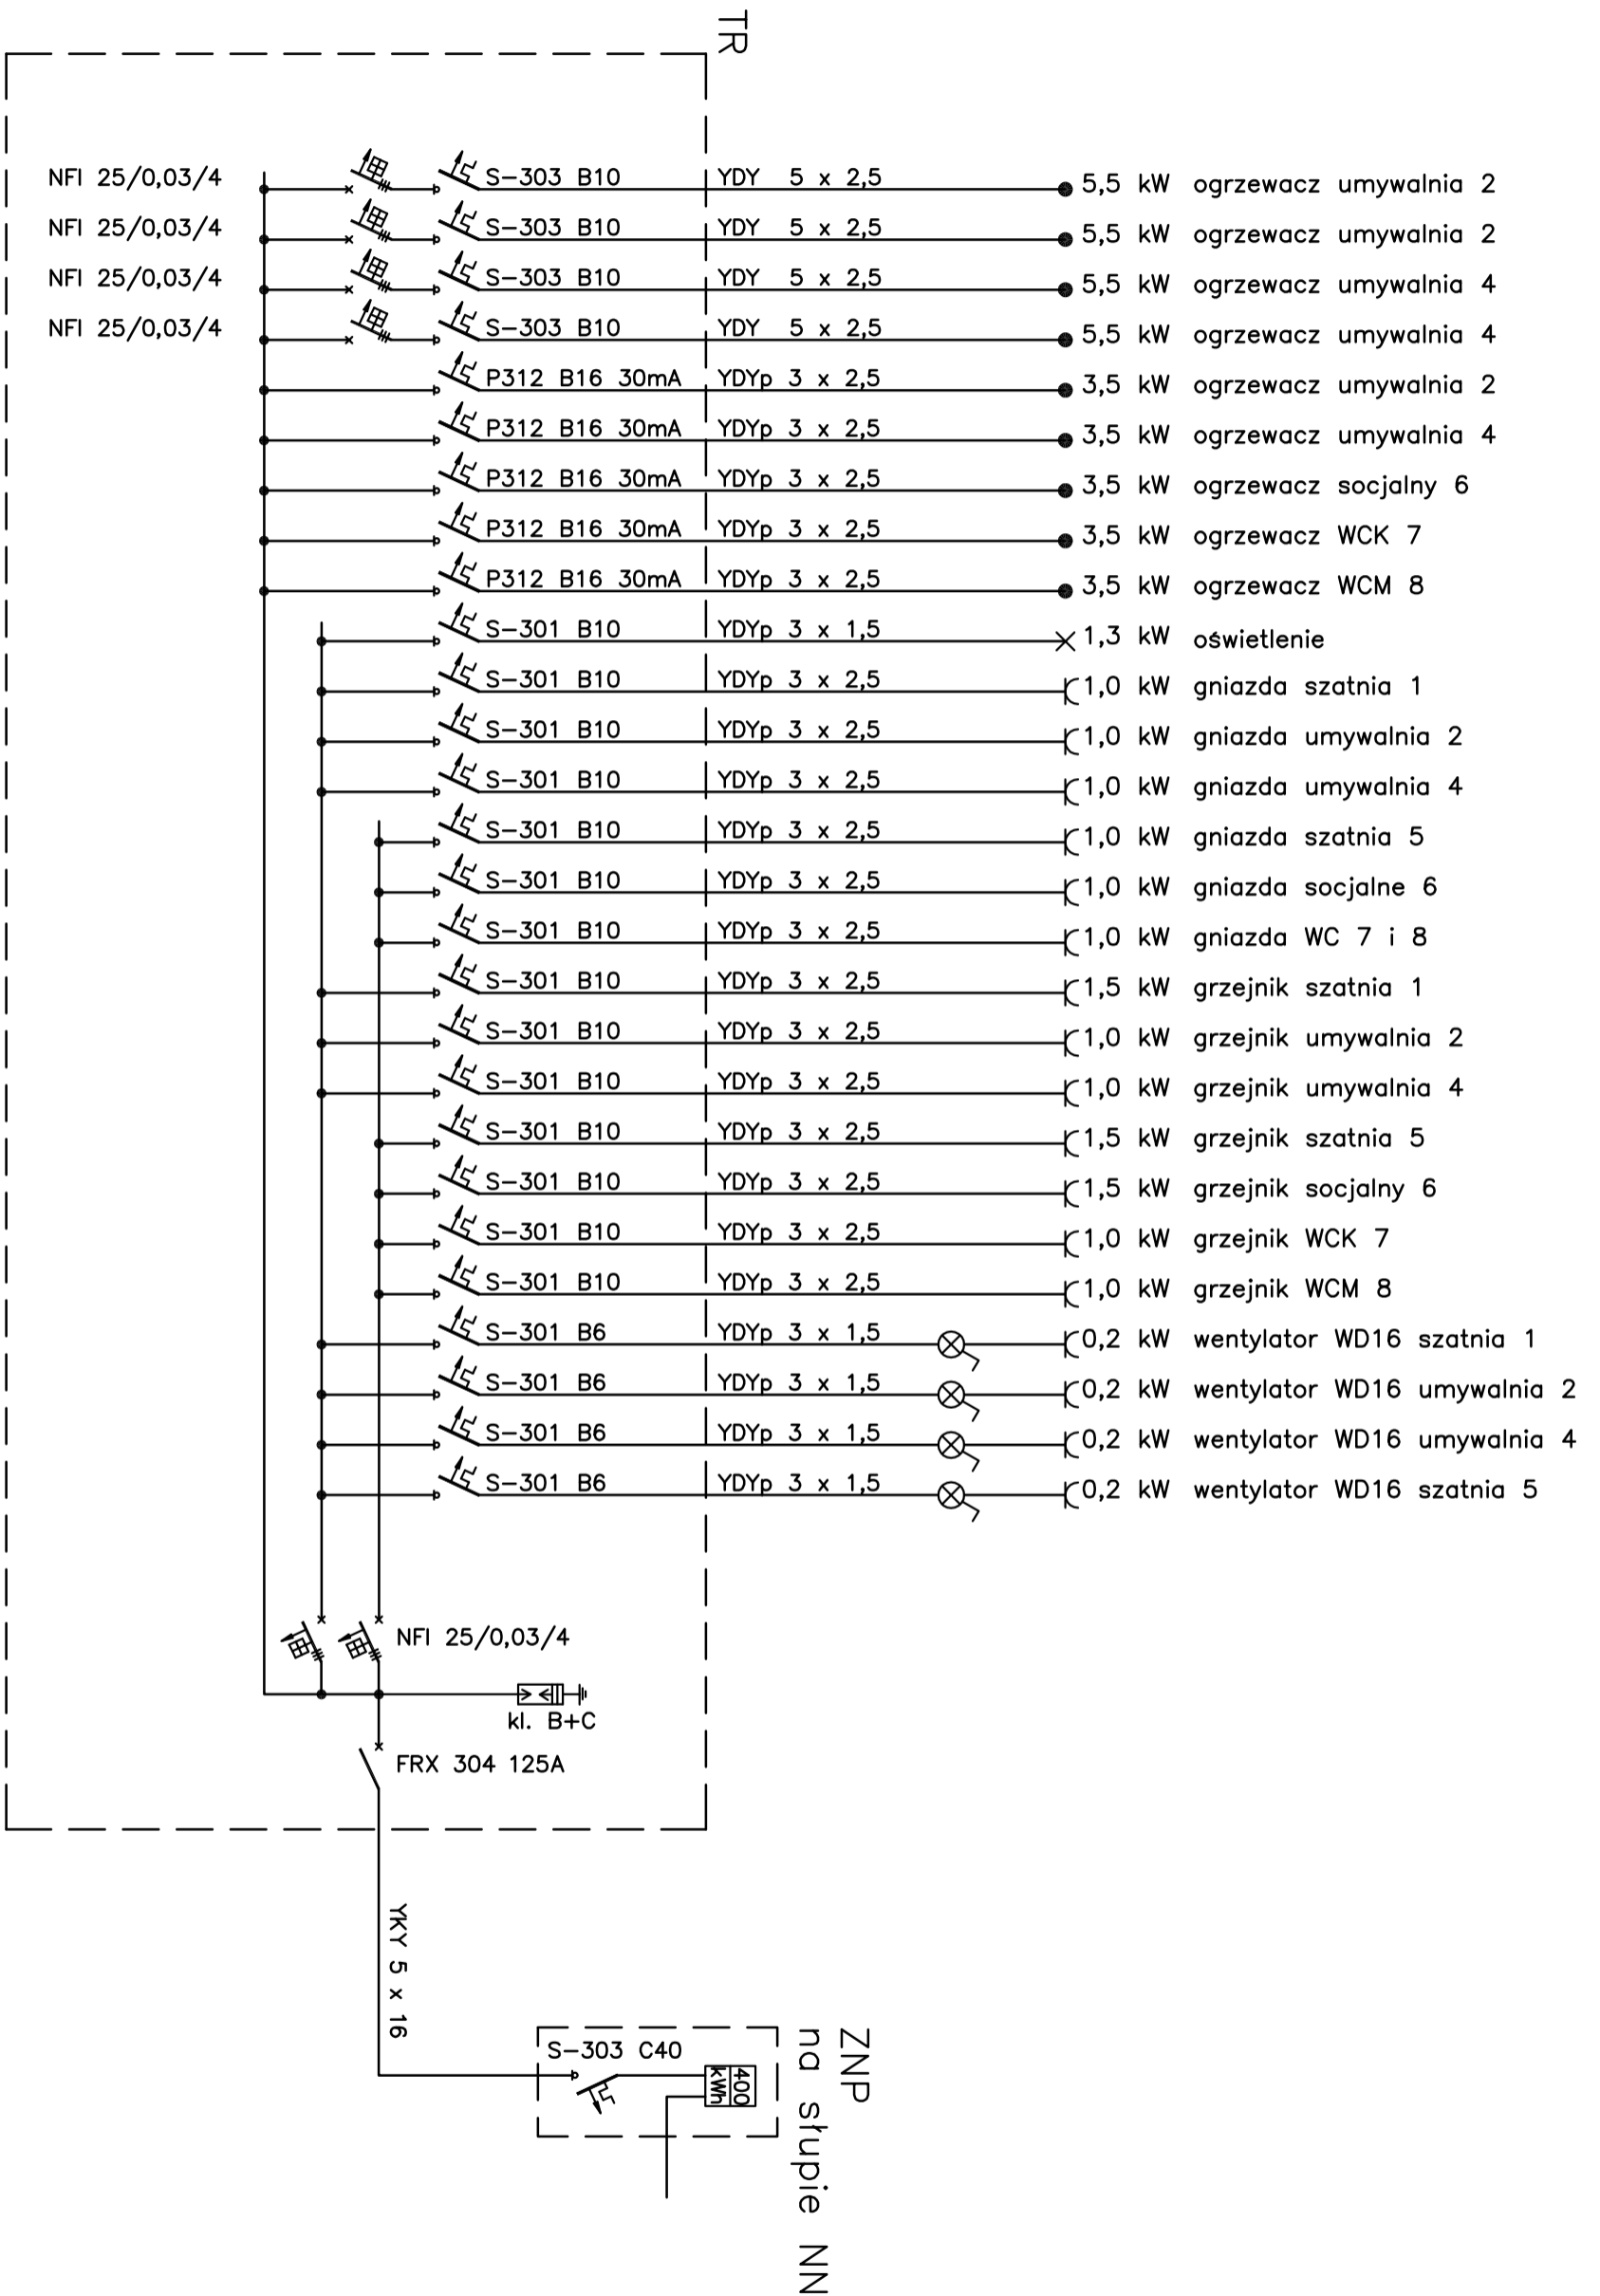

E&Z PPIUI
Zbigniew Kara

Radom ul. Lipska 4/40

tel/fax 483661901
kom 604178909

OBIEKT	BUDYNEK SOCJALNO-GOSPODARCZY STARA BŁOTNICA dz. nr 89/3	BRANZA	E
TEMAT RYSUNKU	SCHEMAT INSTALACJI	DATA	06.2012
PROJEKTOWAŁ	mgr inż. Zbigniew Kara	upr. budowlane	RA/6/85
SPRAWDZIŁ	inż. Marian Mierzwa	upr. budowlane	RA/6/81
		NR. RYS.	5