

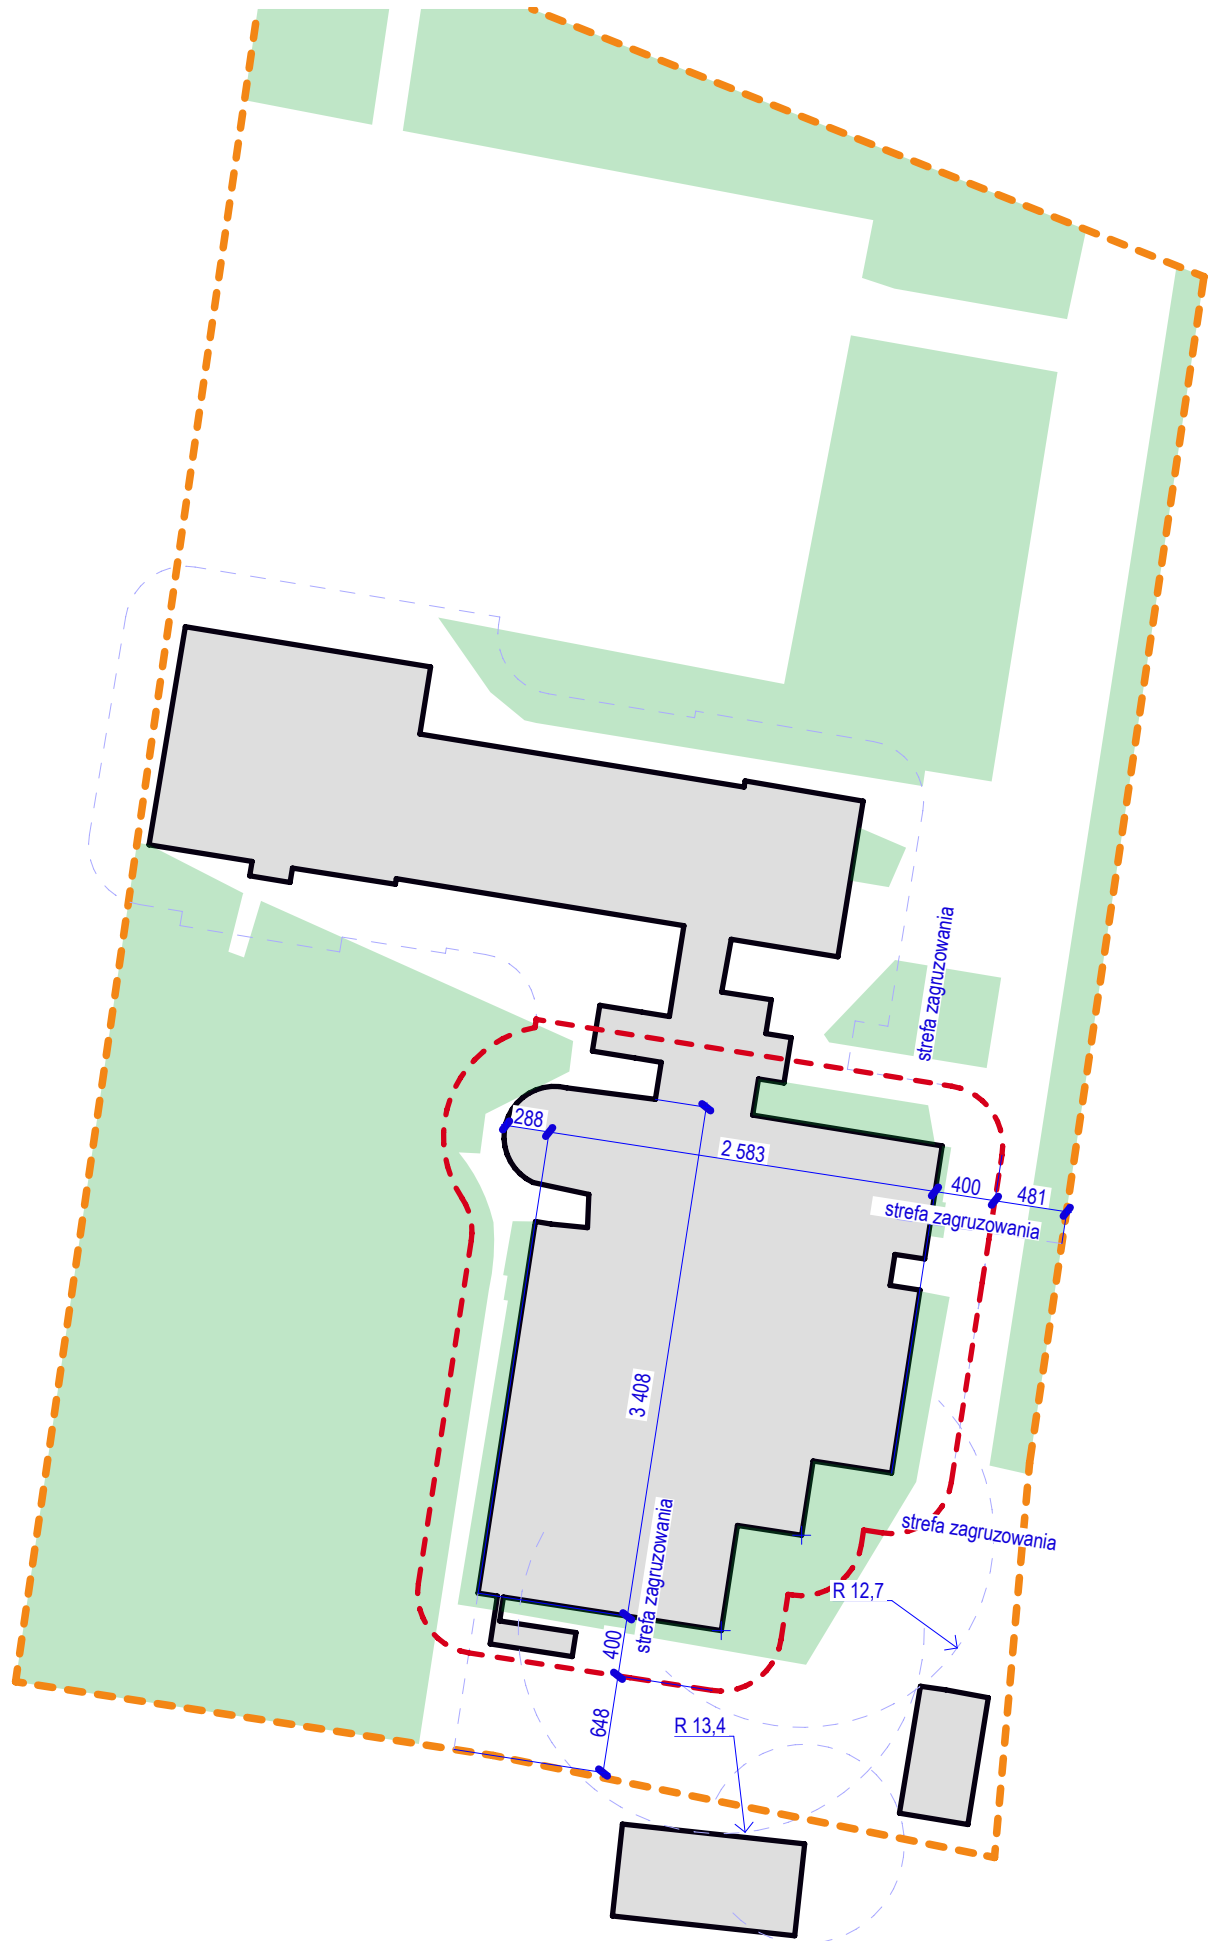
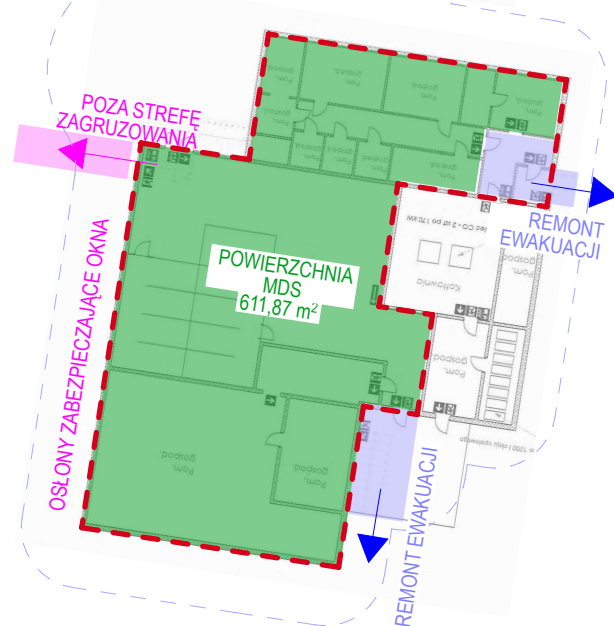


Skala: 1:500
Data: 2026-06-16

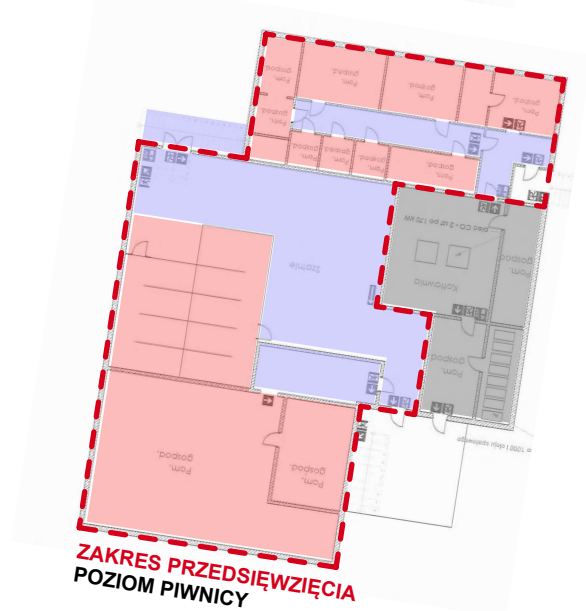

STAN ISTNIEJĄCY

STAN PROJEKTOWANY

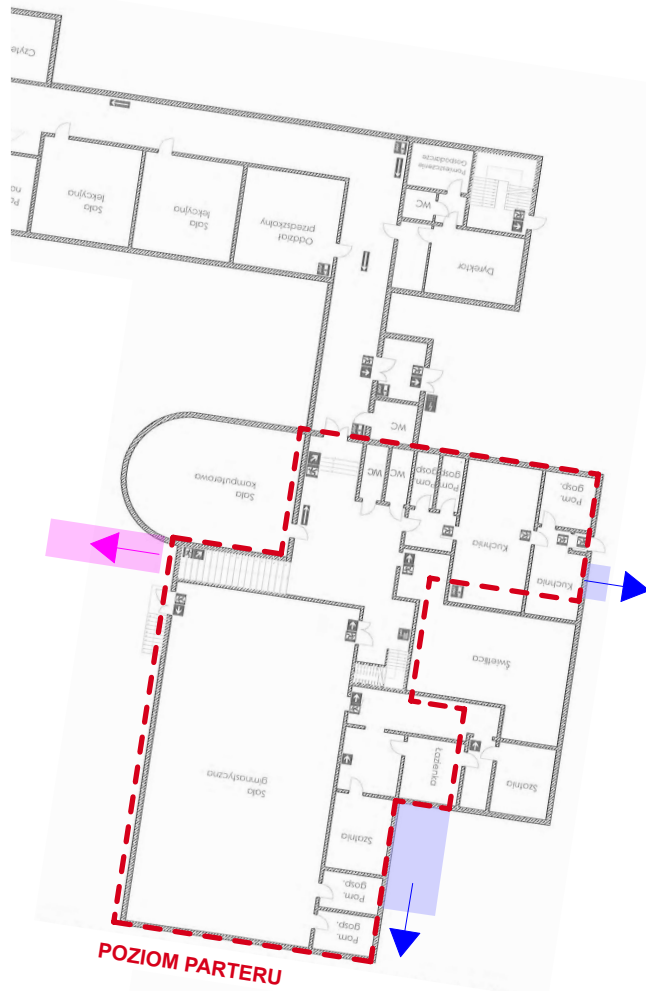

- POWIERZCHNIA UŻYTKOWA FUNKCJI SZKOLNYCH I ZAPLECZY
- KOMUNIKACJA OGÓLNA
- POMIESZCZENIA TECHNICZNE BUDYNKU (OGÓLNE/BRAK INGERENCJI)
- REKOMENDOWANY OBSZAR MDS

