



RZUT ANTRESOLI


skala 1:100

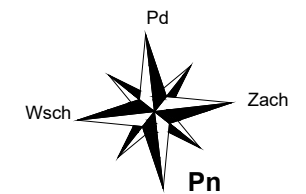

OZNACZENIE OPRAW

Symbol	Oznaczenie	Nazwa	Ilość(szt)
	LO3	RAYLUX LB LED 1235 ED 4500lm/840 opal IP44 35W	16

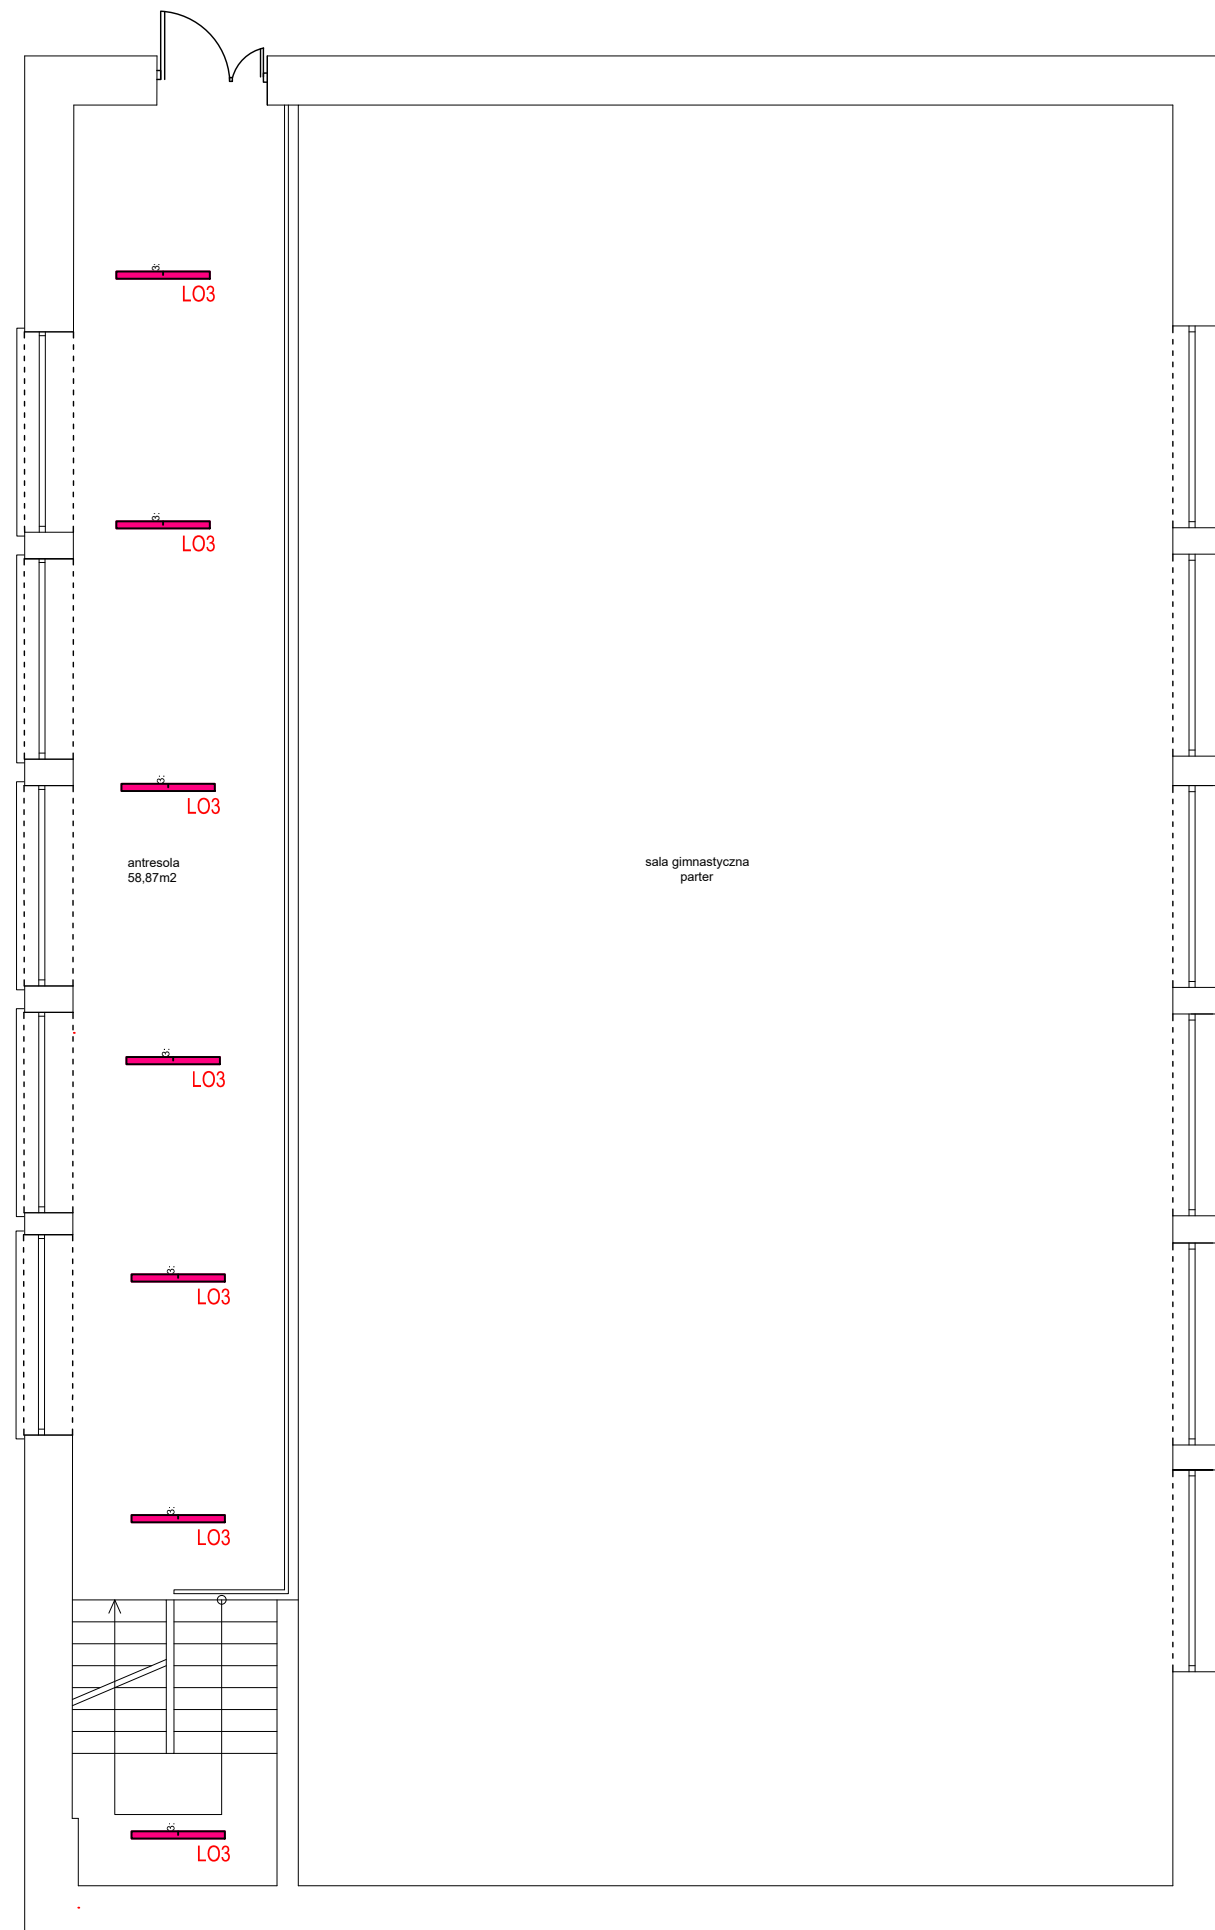

 BIURO PROJEKTOWE WOLNOŚCI I OŚWIECENIA	"KOLPROJEKT" Biuro Projektowe 25-516 Kielce ul. Nowy Świat 52 e-mail: kolprojekt.pracownia@interia.pl			
PROJEKT :	INSTALACJA FOTOWOLTAICZNA I WYMIANA OŚWIETLENIA NA ENERGOOSZCZĘDNE TYP LED			
ADRES :	Stara Błotnica 49, gm. Stara Błotnica, dz. nr ewid. 137/2			
INWESTOR :	Gmina Stara Błotnica			
TYTUŁ RYS :	RZUT ANTRESOLI -Plan instalacji oświetlenia			
BRANŻA :	ELEKTRYCZNA	DATA :	PODPIS :	SKALA :
PROJEKTOWAŁ :	Jarosław Fąfara uprawnienia: KL 189/90 specjalność: elektryczna	07.2020		1:100
				NUMER RYS.:
				IE/3