



ELEWACJE
skala 1:100

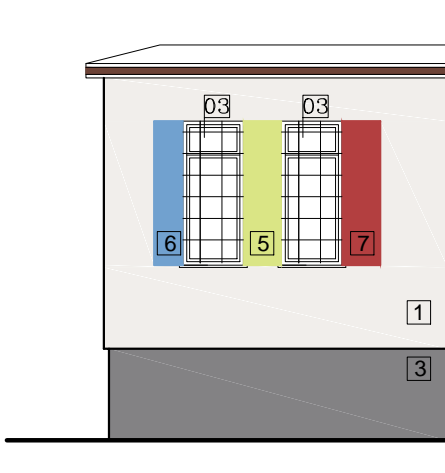

ELEWACJA POŁUDNIOWA
- FRAGMENT

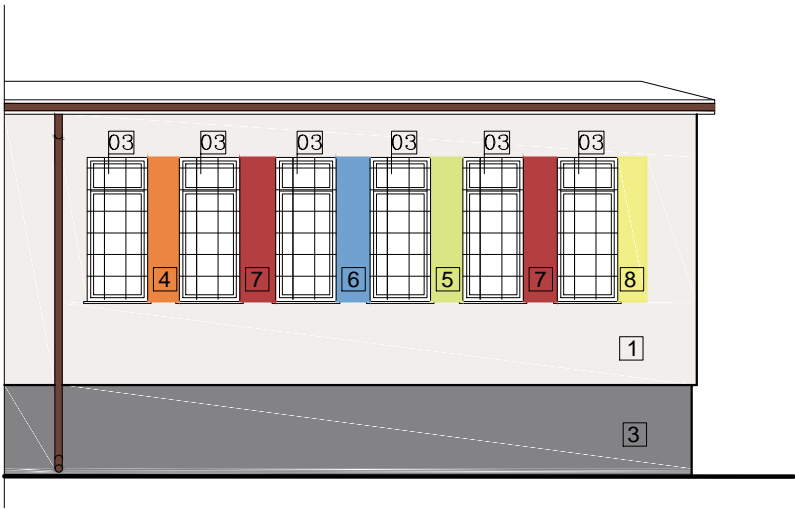


ELEWACJA PÓŁNOCNA
- FRAGMENT



ELEWACJA PÓŁNOCNA
- FRAGMENT

LEGENDA

- | | |
|------------|------------|
| 1 SAH 0371 | 5 SAH 0365 |
| 2 SAH 0373 | 6 SAH 0340 |
| 3 SAH 0399 | 7 SAH 0414 |
| 4 SAH 0408 | 8 SAH 0205 |

 BIURO PROJEKTOWE INŻ. KRZYSZTOF OLEŚ		"KOLPROJEKT" Biuro Projektowe 25-516 Kielce ul. Nowy Świat 52 e-mail: kolprojekt.pracownia@interia.pl			
PROJECT :		REMONT ELEWACJI PUBLICZNEJ SZKOŁY PODSTAWOWEJ im. Ojca Świętego Jana Pawła II			
ADRES :		Stara Błotnica 49, gm. Stara Błotnica, dz. nr ewid. 137/2			
INWESTOR :		Gmina Stara Błotnica			
TYTUŁ RYS :		ELEWACJE - FRAGMENT			
BRANŻA :		-----	DATA :	PODPIS :	SKALA :
PROJEKTOWAŁ :		inż. Krzysztof Oleś uprawnienia: SWK/0019/POOK/08 specjalność: konstrukcyjno-budowlana	03.2020		1:100
					NUMER RYS.:
					A6