



**UTWARDZENIE TERENU POZA
STREF TRYBUNY**
Skala 1:50

UTWARDZENIE - PŁYTA CHODNIKOWA 6cm

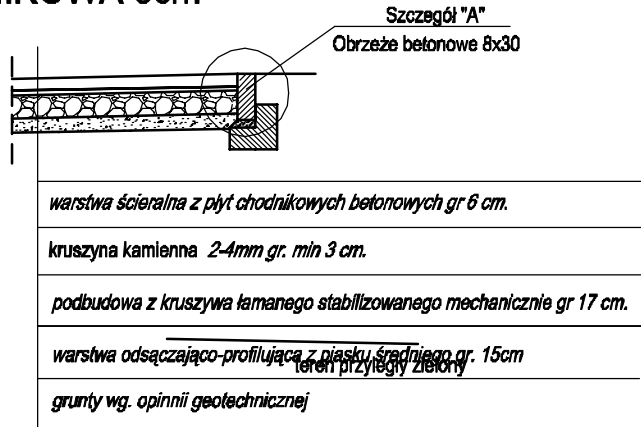

Szczegół "A" 1:20

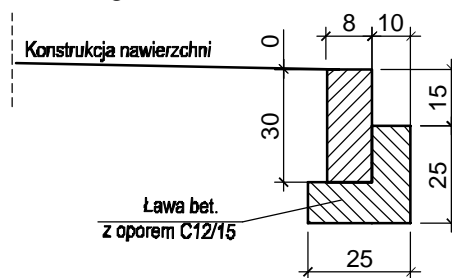

DOKUMENTACJA DO ZGŁOSZENIA ROBÓT BUDOWLANYCH			
Inwestycja	REMONT TRYBUNY SYSTEMOWEJ WRAZ Z BUDOWĄ UTWARDZENIA TERENU NA STADIONIE W STAREJ BŁOTNICY		
Lokalizacja	Działka nr ewid. 88/8 obr. b 0001 Stara Błotnica		
Inwestor		GMINA STARA BŁOTNICA Stara Błotnica 46 26-806 Błotnica tel.: 48 385 77 90 e-mail: gmina@starablotnica.pl	
Projekt	PRB CONSULTING JAROSŁAW BAĆCHOREK <small>ul. Sandomierska 26A 27-400 Ostrowiec Świętokrzyski tel. 0601 695 077, fax 41 242 18 02</small>		
Temat	UTWARDZENIE TERENU POZA STREF TRYBUNY SYSTEMOWEJ	Skala 1:---	Nr rys.:Z4
Branża	Projektował:	<small>nr upr.</small>	<small>podpis</small>
Architektura	mgr inż. arch. Zbigniew Doktor	227/KL/72	
Konstrukcja	mgr inż. Maciej Glibowski	SWK/0007/POOK/13	