


PROJEKT
w Białobrzegach

GP.VI.6640.736.2016

1/1

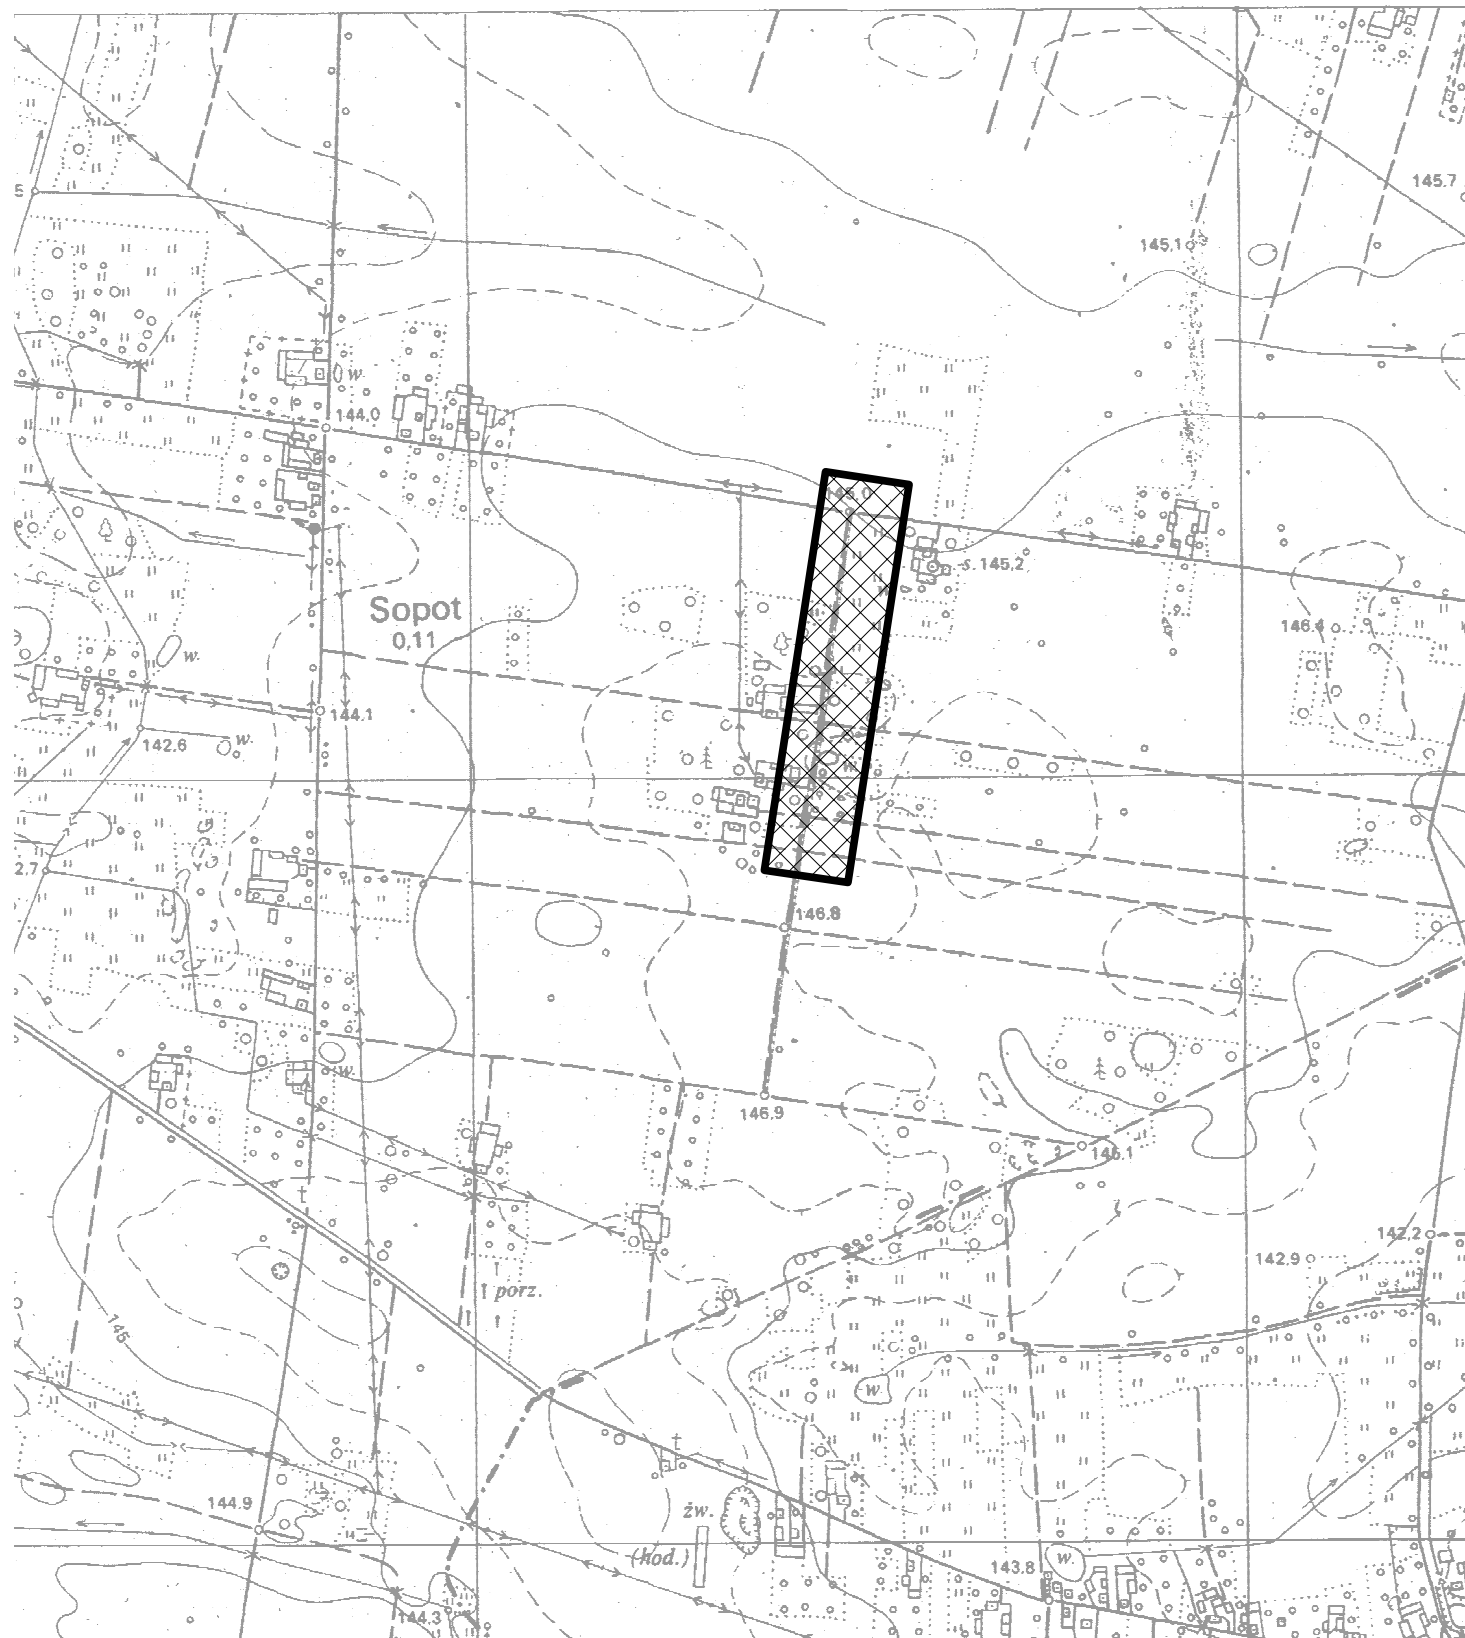

PROJEKT ZS	Usługi Projektowe PROJEKT Zs Zbigniew Siwek 26-600 Radom ul. Gebarzewska 41/43 m47 tel. 607443800, E-mail: zsiwek@ra.onet.pl	Investor	Gmina STARA BŁOTNICA	NR RYS.	PODZIAŁKA
		Opracowanie	PROJEKT BUDOWLANO-WYKONAWCZY	1	1:10000
Objekt	OSWIECENIE DROGI GMINNEJ	Rysunek	ORIENTACJA		DATA
Adres	STARY SOPOT DZIAŁKA 22/2	Projektował	mgr inż. Zbigniew Siwek MAZ/0417/PWOE/11		08.2016