


**PROJEKT BUDOWLANO-WYKONAWCZY**  
oświetlenia drogi gminnej w m-ci Stary Sopot gm. Stara Błotnica  
**SCHEMAT IDEOWY OŚWIETLENIA**


LEGENDA:

Proj. oprawa oświetleniowa LED 40W wyposażona w ogranicznik mocy

proj. przewód oświetleniowy AsXSn 2x35mm² Lp=427m

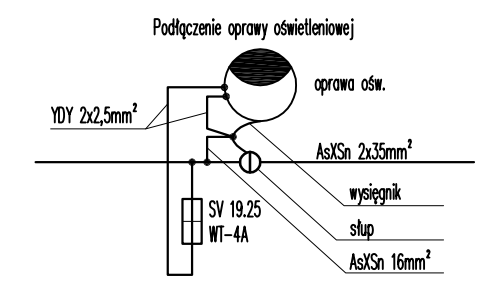

UKŁAD SIECIOWY  
TN-C

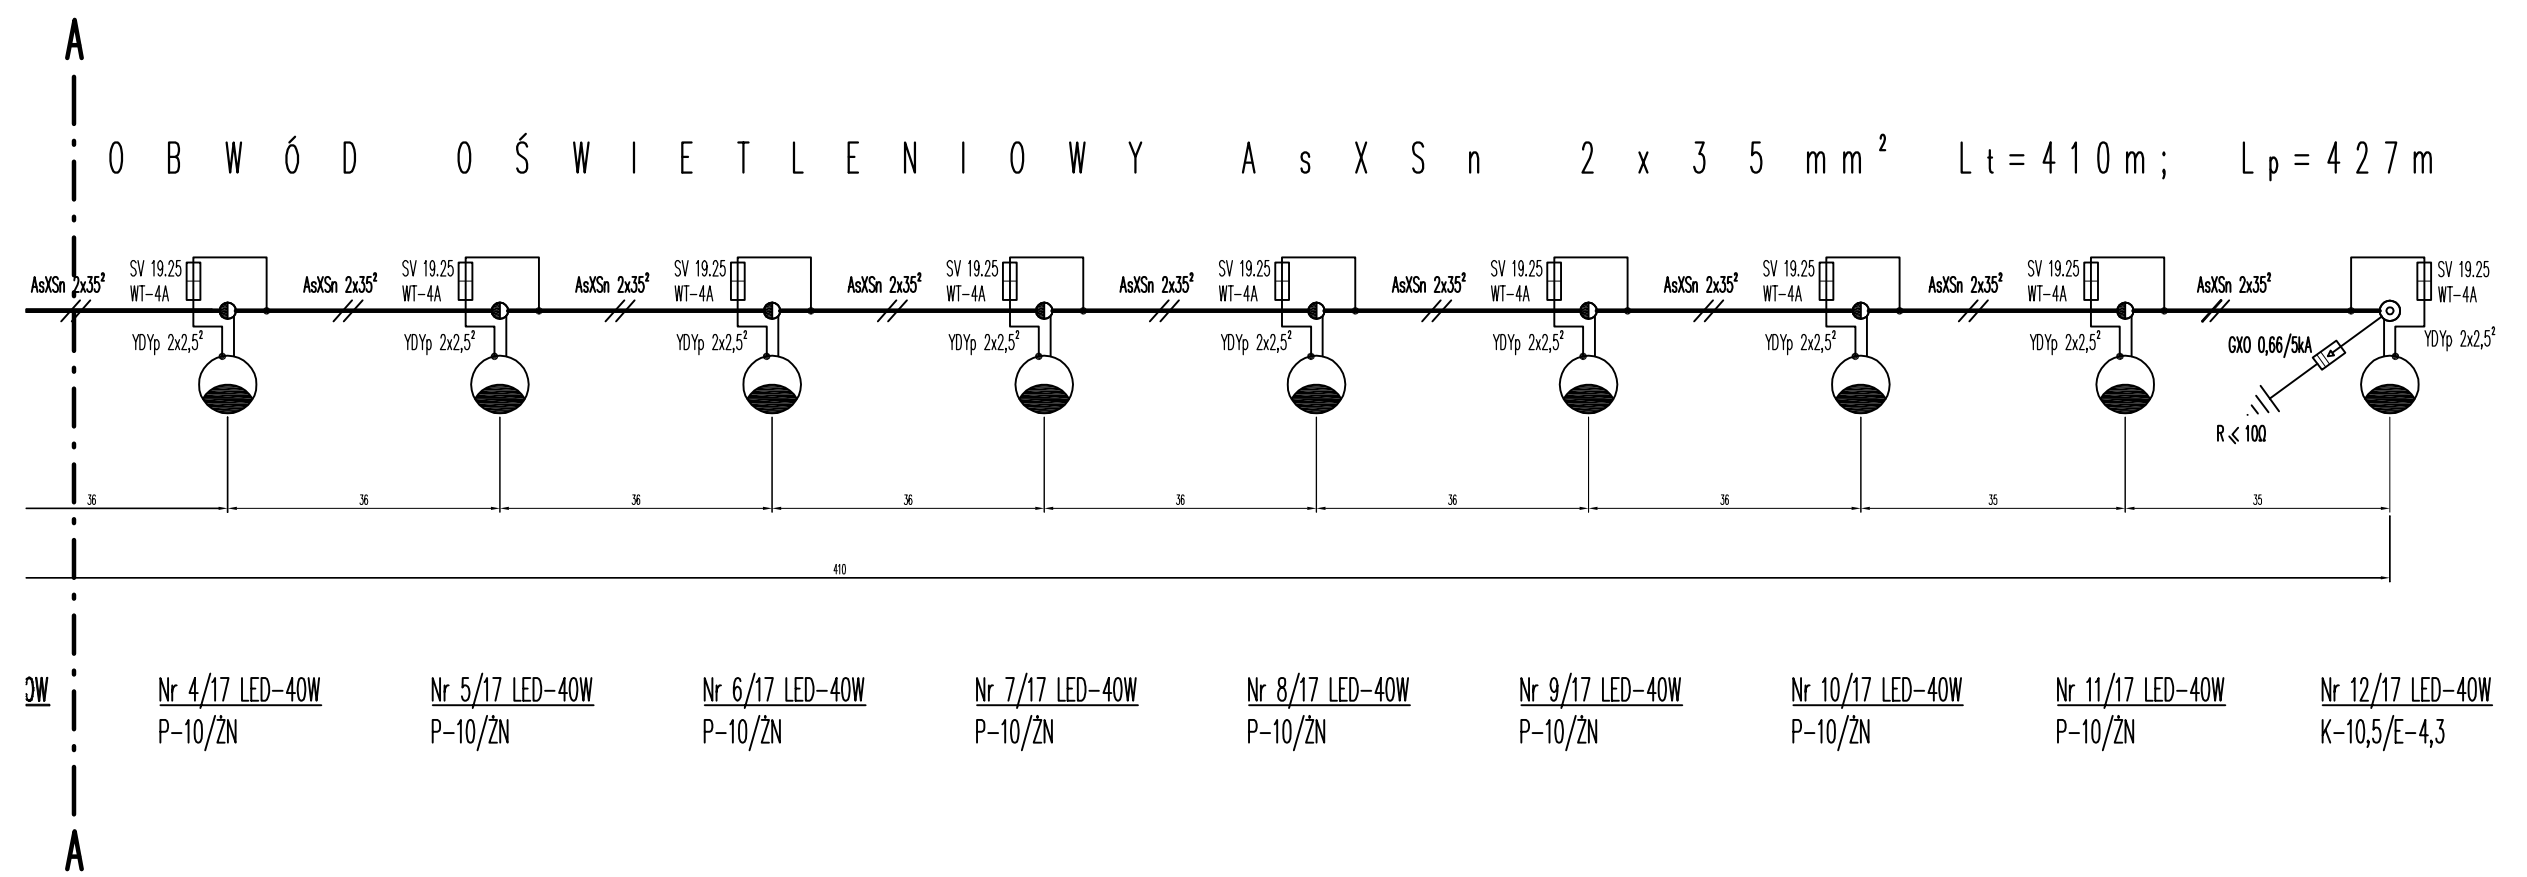

<b>PROJEKT zs</b>	Usługi Projektowe PROJEKTzs Zbigniew Siwek 26-600 Radom ul. Gębarzewska 41/43 m47 tel. 607443800, E-mail: zsiwek@ra.onet.pl		Investor	Gmina STARA BŁOTNICA	NR RYS.	PODZIAŁKA
			Opracowanie	PROJEKT BUDOWLANO-WYKONAWCZY	3	---
Obiekt	OŚWIETLENIE DROGI GMINNEJ		Rysunek	SCHEMAT IDEOWY OŚWIETLENIA		DATA
Adres	STARY SOPOT DZIAŁKA 22/2		Projektował	mgr inż. Zbigniew Siwek MAZ/0417/PWOE/11		08.2016