
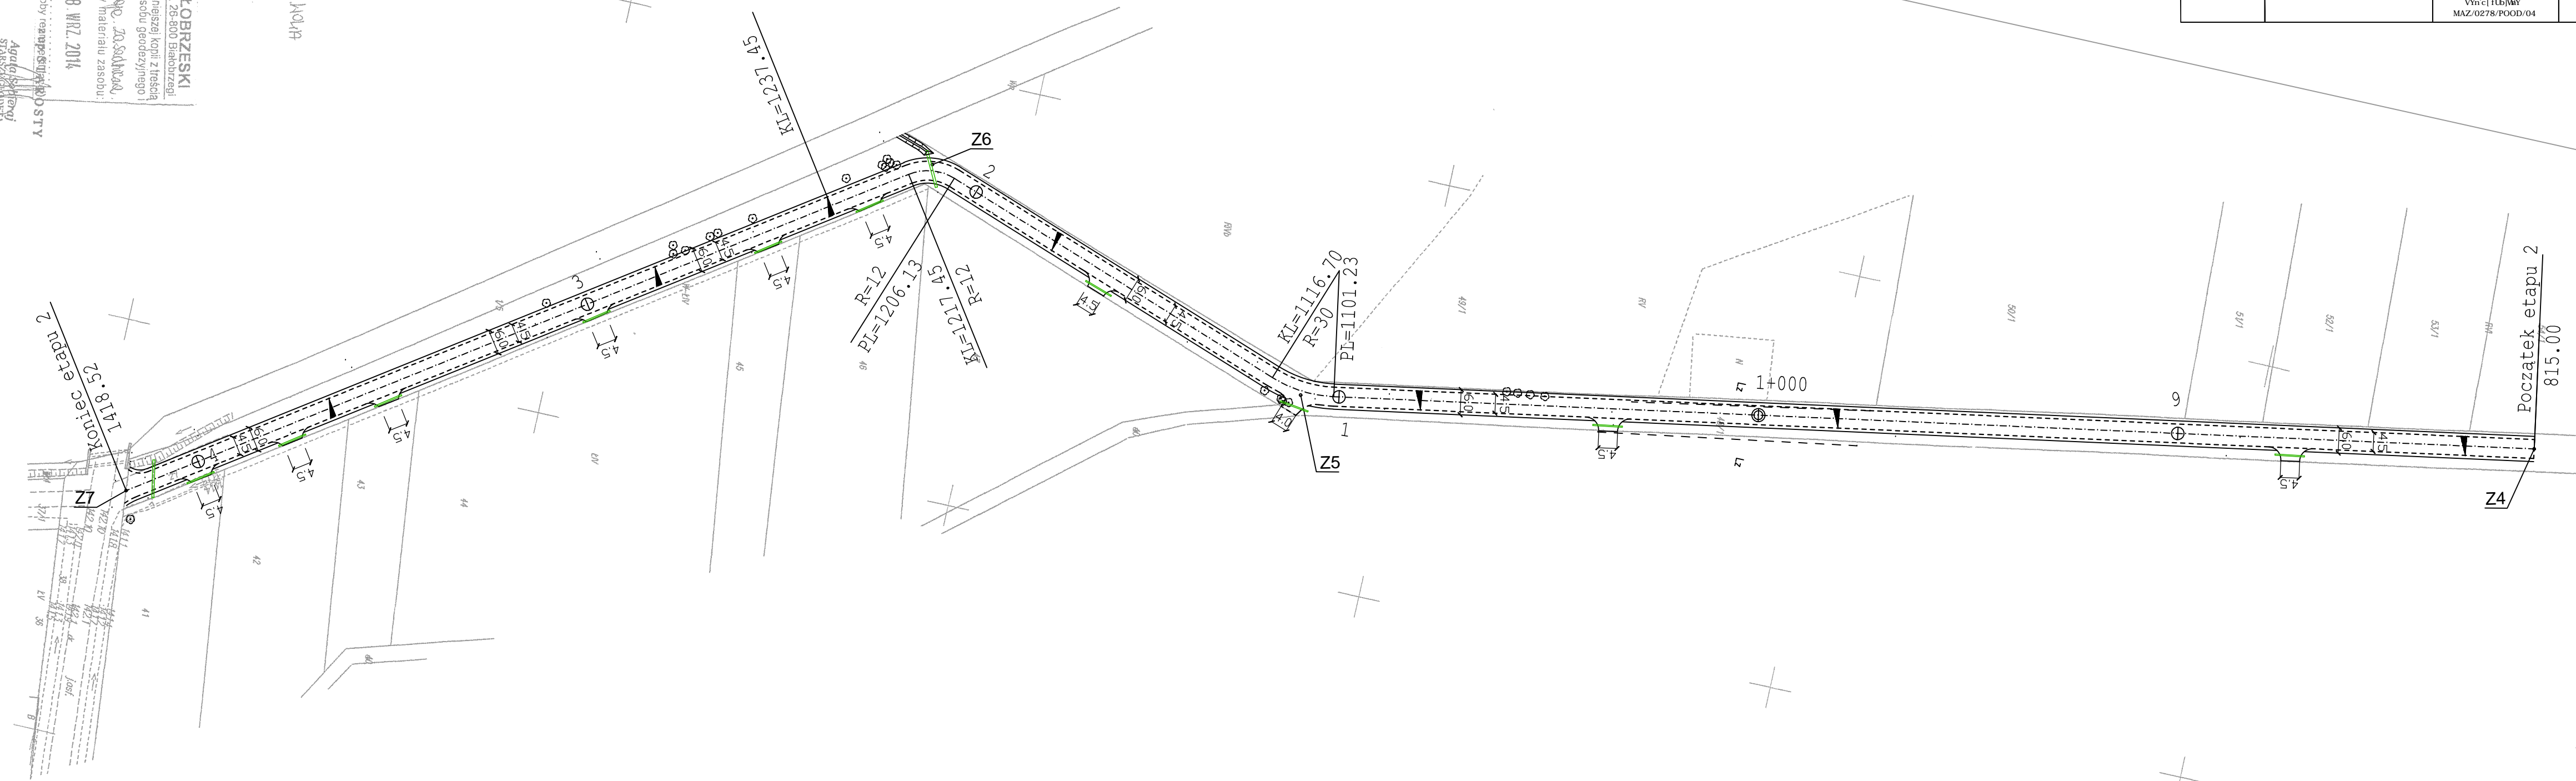


Zamawiający: : a]bUGHFU6cHb]W & "1", S* "GHUFU6cHb]W			
		6]i fc "Dfc"Y_tkc c "11 gā [ck Y"8FC: 5B" : fn] cfn BUWmU & "1" SS "FUca Z "i " GmWVW g_U+, #6 tel: 508 348 065, fax: 48 383 66 89	
Stadium: PROJEKT WYKONAWCZY		Zamierzenie budowlane: PRZEBUDOWA DRUGI GMINNEJ W M. ŻABIA WOLA Etap 2	
Branża: DROGOWA		Tytuł rysunku: Plan Sytuacyjny	
Data:	10.2014 r.	Skala:	1:1000
		Nr rysunku:	1
Stanowisko	="a]bUrk lg_c	Uprawnienia	Podpis
Projektant	a [f]b " :; fn] cfn BUWmU	Budowlane do projektowania k gdw]b WXC] ck Y" Vnc]]b]WY MAZ/0278/POOD/04	

- Legenda:**
- proj. oś drogi
 - proj. krawężł jezdni
 - ===== proj. krawężł pobocza

STAROSTA BIAŁOBRZESKI
 Plac Zygmuntowski Starożytny 9, 26-800 Białobrzegi
 Poświadczam się zgodność niniejszej kopii z treścią
 materiału państwowego zasobu geodezyjnego i
 kartograficznego.
 Nazwa materiału zasobu: RNO, 20, SŁOWAKA,
 Identyfikator ewidencyjny materiału zasobu:
 P1401, 202, 4
 Data wykonania kopii: ... 08 WRZ. 2014

9.00.2014
 (podpis osoby odpowiedzialnej)
 Agata Skarżęta
 Starsza Kierownika
 w Wydziale Geodezji, Kartografii,
 Kadr i Personelu



Początek etapu 2
815.00