


PRZEKRÓJ B-B

skala 1:50

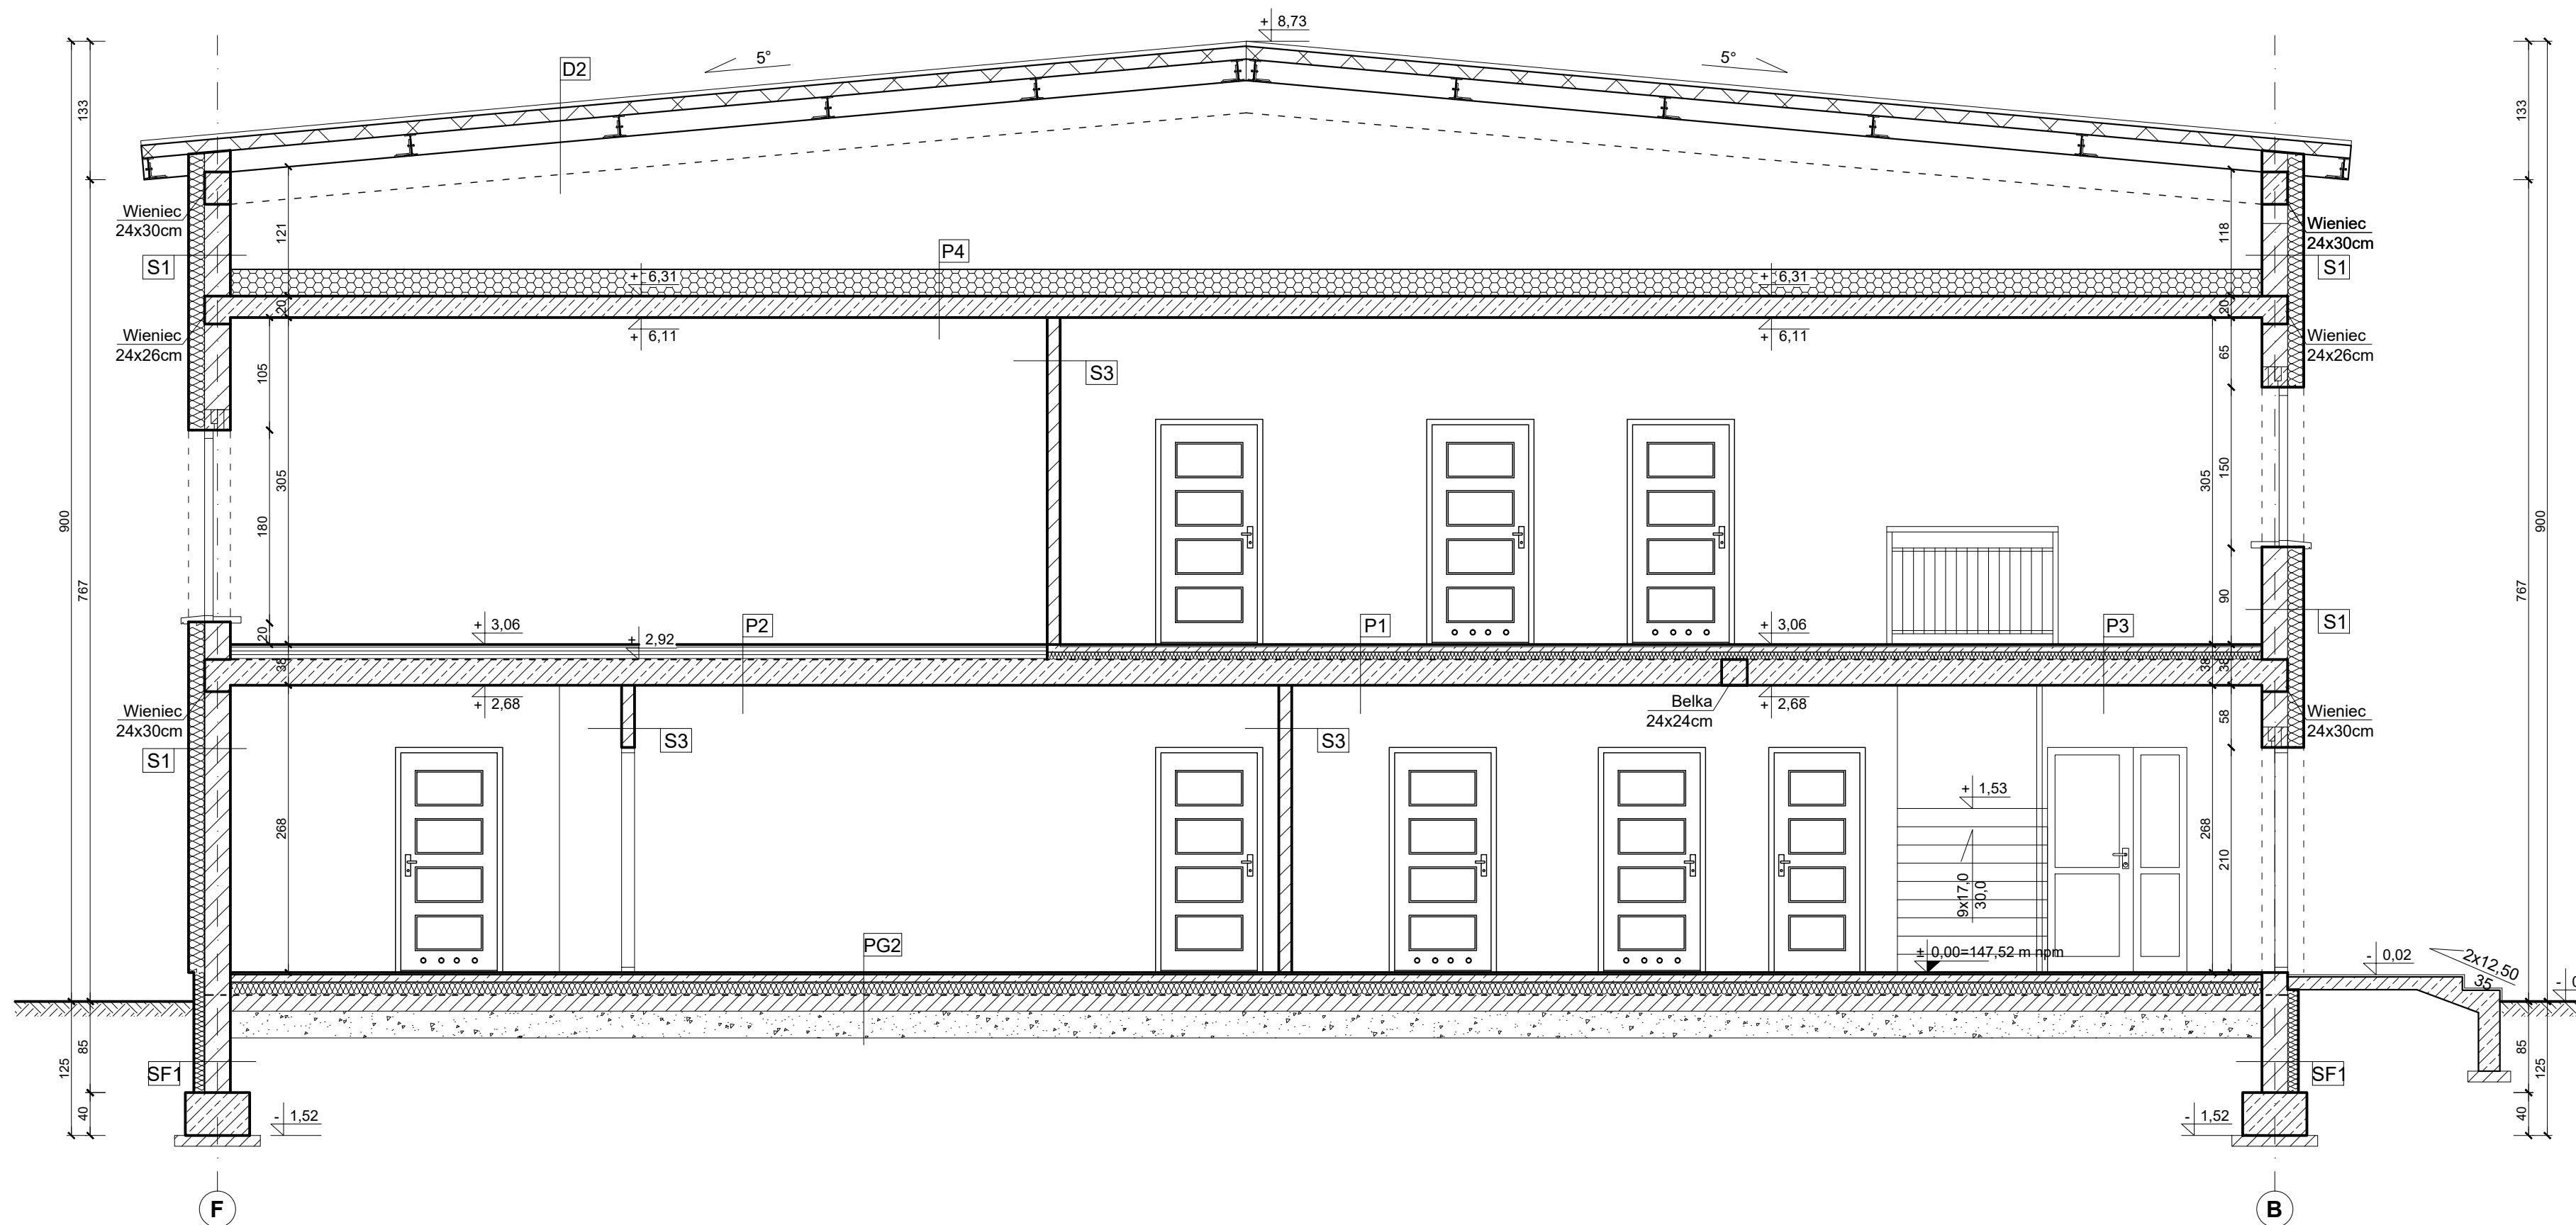

- D1 DACH**
 płyta warstwowa 16/20,5cm $U \leq 0,14$
 (z rdzeniem poliuretanowym)
 płatwie stalowe IPE-200
- S1 ŚCIANA ZEWN. NOŚNA**
 tynk cienkowarstwowy
 styropian EPS $\leq 0,031$ 15cm
 bloczek gazobetonowy 24cm
 tynk cem-wap 1,5cm
- P4 STROP PIĘTRA**
 podłoga techniczna
 - (legary pod centralną went.)
 folia paroprzepuszczalna
 wełna mineralna $\leq 0,033$ 25cm
 folia izoalacyjna
 strop sprężony 20cm
 tynk cem-wap 1,5cm
- S3 ŚCIANA WEWN. DZIAŁOWA**
 tynk cem-wap 1,5cm
 bloczek gazobetonowy 11,5cm
 tynk cem-wap 1,5cm
- P2 STROP PARTERU**
 podłoga sportowa sprężysta
 wykładzina
 płyta wiórowa
 ślepa podłoga
 legar górny i dolny
 podkładki sprężyste
 strop sprężony 24cm
 tynk cem-wap 1,5cm
- P3 STROP PARTERU**
 terakota na kleju 2cm
 wylewka betonowa, zbrojona 5cm
 styropian EPS $\leq 0,036$ 7cm
 folia izolacyjna
 strop żelbetowy 24cm
 tynk cem-wap 1,5cm
- P1 STROP PARTERU**
 terakota na kleju 2cm
 wylewka betonowa, zbrojona 5cm
 styropian EPS $\leq 0,036$ 7cm
 folia izolacyjna
 strop sprężony 24cm
 tynk cem-wap 1,5cm
- SF1 ŚCIANA FUNDAMENTOWA**
 izolacja przeciwwilgociowa
 styropian XPS $\leq 0,035$ 12cm
 bloczki betonowe 24cm
 izolacja przeciwwilgociowa
- PG2 POSADZKA NA GRUNCIE**
 terakota
 wylewka betonowa zbr. 7cm
 styropian EPS $\leq 0,036$ 12cm
 2 x papa termozgrzewalna
 beton B15 (C12/15) 15cm
 piasek zagęszczony 30cm

 "KOLPROJEKT" Biuro Projektowe 25-516 Kielce ul. Nowy Świat 52 e-mail: kolprojekt.pracownia@interia.pl		PROJEKT: Rozbudowa budynku Szkoły Podstawowej o Salę gimnastyczną wraz z pomieszczeniami towarzyszącymi i łącznikiem oraz rozbudowa kotłowni olejowej	
		ADRES: Stare Siekluki, gm. Stara Błotnica, działka nr ewid. 157,(obręb 0018 Siekluki)	
INWESTOR: Gmina Stara Błotnica		TYTUŁ RYS: PRZEKRÓJ B-B	
BRANŻA:	ARCHITEKTURA	DATA:	PODPIS:
PROJEKTOWAŁ:	mgr inż. arch. Roman Mirowski uprawnienia: 215/KL/72 specjalność: architektoniczna	11.2015	
SPRAWDZIŁA:	mgr inż. arch. Bożena Członkowska uprawnienia: 304/Wa/72 specjalność: architektoniczna	11.2015	
		SKALA: 1:50	
		NUMER RYS.: A5	