


MAPA DO CELÓW PROJEKTOWYCH	
Mapa 2 z 3	
skala 1:500	
Obiekt	88/8 - działka
Obszar	40104_20001 STARA BŁOTNICA
Gmina	40104_2 Stara Błotnica
Powiat	białobrzezski
Układ współrzędnych	prostokątnych płaskich (X,Y)
	wysokościowy (H)
Identyfikator zgłoszenia pracy geodezyjnej	GK.6640.805.2018
Godło	7.158.20.14.1.1, 7.158.20.14.1.2
	7.158.20.14.1.3, 7.158.20.14.1.4
Geodezyjny układ odniesienia	PL-ETRF2000
Treść mapy aktualna na dzień (data pomiaru)	02.10.2018 r.
Granica obszaru aktualizacji mapy	
Grunty objęte skłębnościami gruntowymi, w granicach projektowanej inwestycji budowlanej ujętymi w księgach wieczystych, mające wpływ na zagospodarowanie gruntów zlokalizowanych w granicach projektowanych inwestycji	nie badano
Nie wyklucza się istnienia w terenie urządzeń podziemnych, dla których brak było informacji branżowych i nie zostały odnotowane w terenie w czasie powyższej inwentaryzacji geodezyjnej.	
Miejscowość i data sporządzenia	Białobrzeża, dn. 19.10.2018 r.
Wykonawca:	Sporządził:
Pracownia Geodezyjna GEOLEK Sp. z o.o. ul. Rzemiślnicza 26, 26-800 Białobrzeża tel. 721-856-855 biuro@geolek.com.pl NP. 738-147-65-78 REGON: 143360001 KRS: 0000439180 26-800 Białobrzeża ul. Rzemiślnicza 26	
GEODETA UPRAWNIONY Janusz Przekwas Upr. geodezyjna nr 11043/BZ tel. 48 613 3573	

STAROSTA BIAŁOBZESKI
 Piotr Szymonowicz
 Powiatowa S. G. z siedzibą w Białobrzeżach, ul. Piłsudskiego 25. W wyroku powiatowego sądu rejonowego dla okręgu administracyjnego białobrzezski z dnia 11.11.2019 r. orzeczono o zamianie siedziby powiatowego sądu rejonowego dla okręgu administracyjnego białobrzezski z siedzibą w Białobrzeżach na siedzibę w miejscowości Białobrzeża. Data ogłoszenia: 19.10.2018 r.

2018-11-20
 Grzegorz Stepniowski
 Geodeta Powiatowy

Niniejsza dokumentacja projektowa była przedmiotem narady koordynacyjnej przeprowadzonej drogą elektroniczną w siedzibie Starostwa Powiatowego w Białobrzeżach w dniu 3.11.2019 r. Znak sprawy: GI-VI.6630...5.2019...
 Podpis przewodniczącego narady:

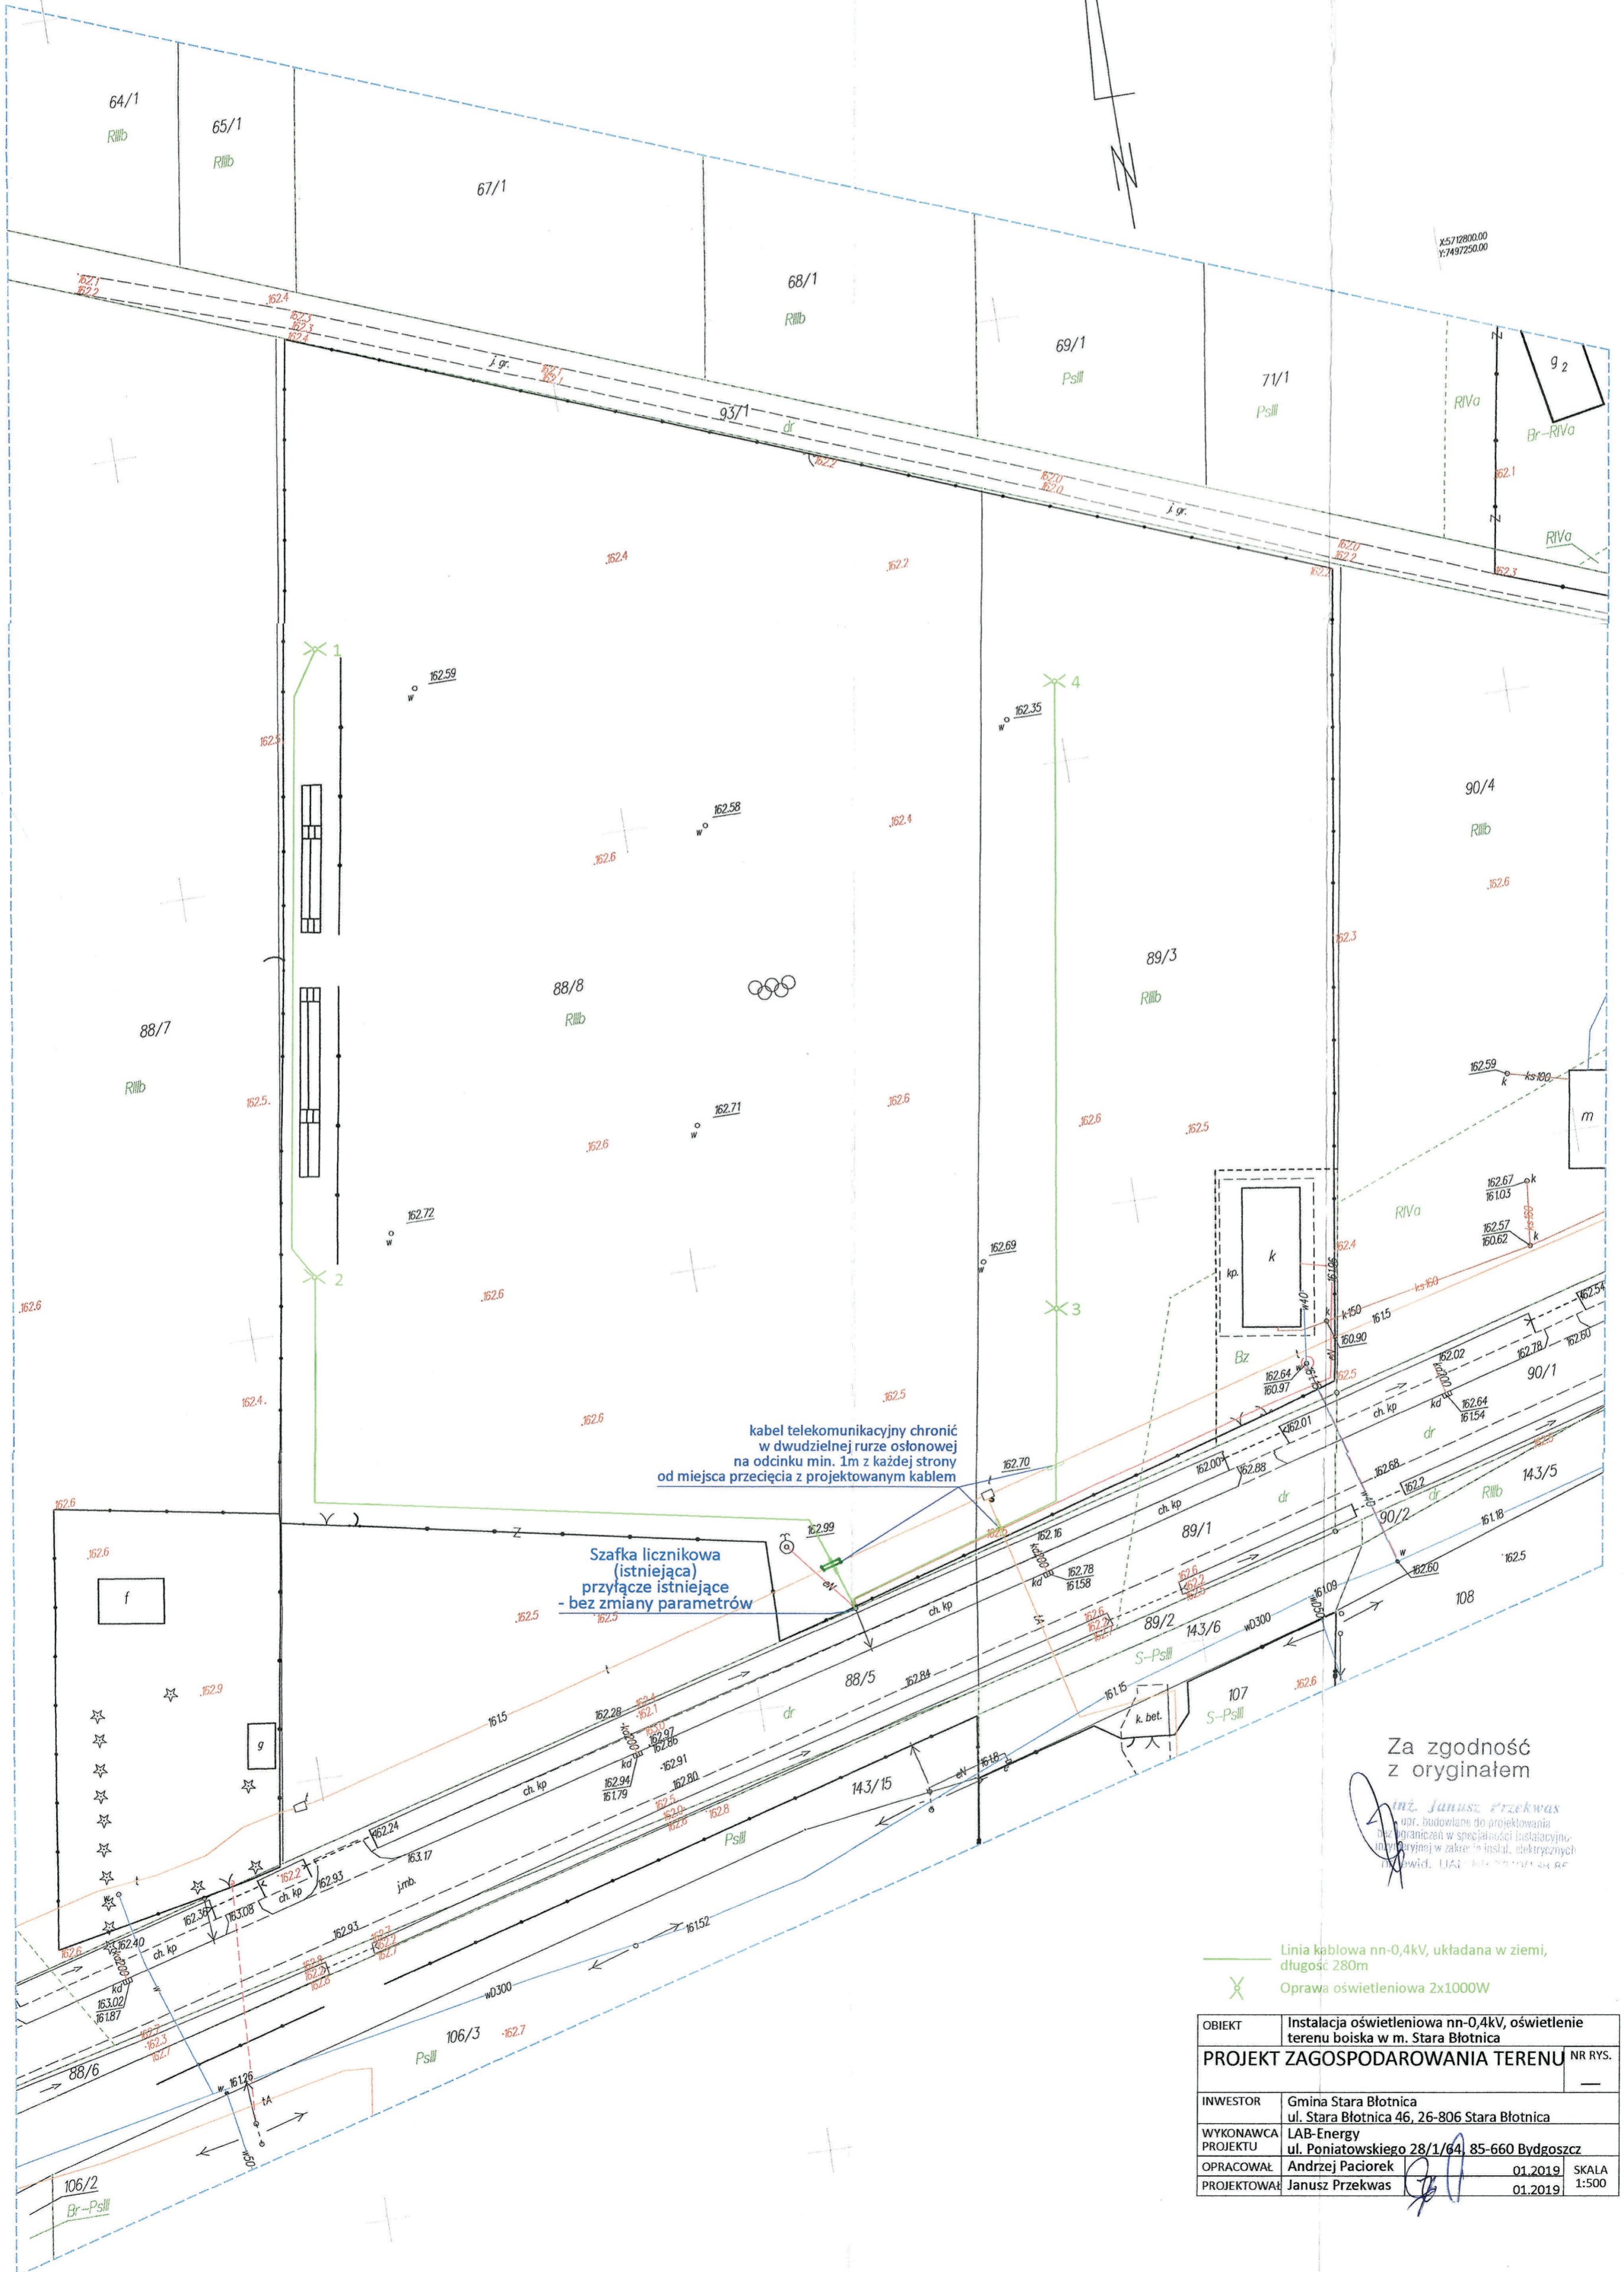

Linia kablowa nn-0,4kV, układana w ziemi, długość 280m
 X Oprawa oświetleniowa 2x1000W

OBIEKT	Instalacja oświetleniowa nn-0,4kV, oświetlenie terenu boiska w m. Stara Błotnica	NR RYS.
INWESTOR	Gmina Stara Błotnica ul. Stara Błotnica 46, 26-806 Stara Błotnica	
WYKONAWCA PROJEKTU	LAB-Energy ul. Poniatowskiego 28/1/64, 85-660 Bydgoszcz	
OPRACOWAŁ	Andrzej Paciorek	01.2019 SKALA 1:500
PROJEKTOWAŁ	Janusz Przekwas	01.2019