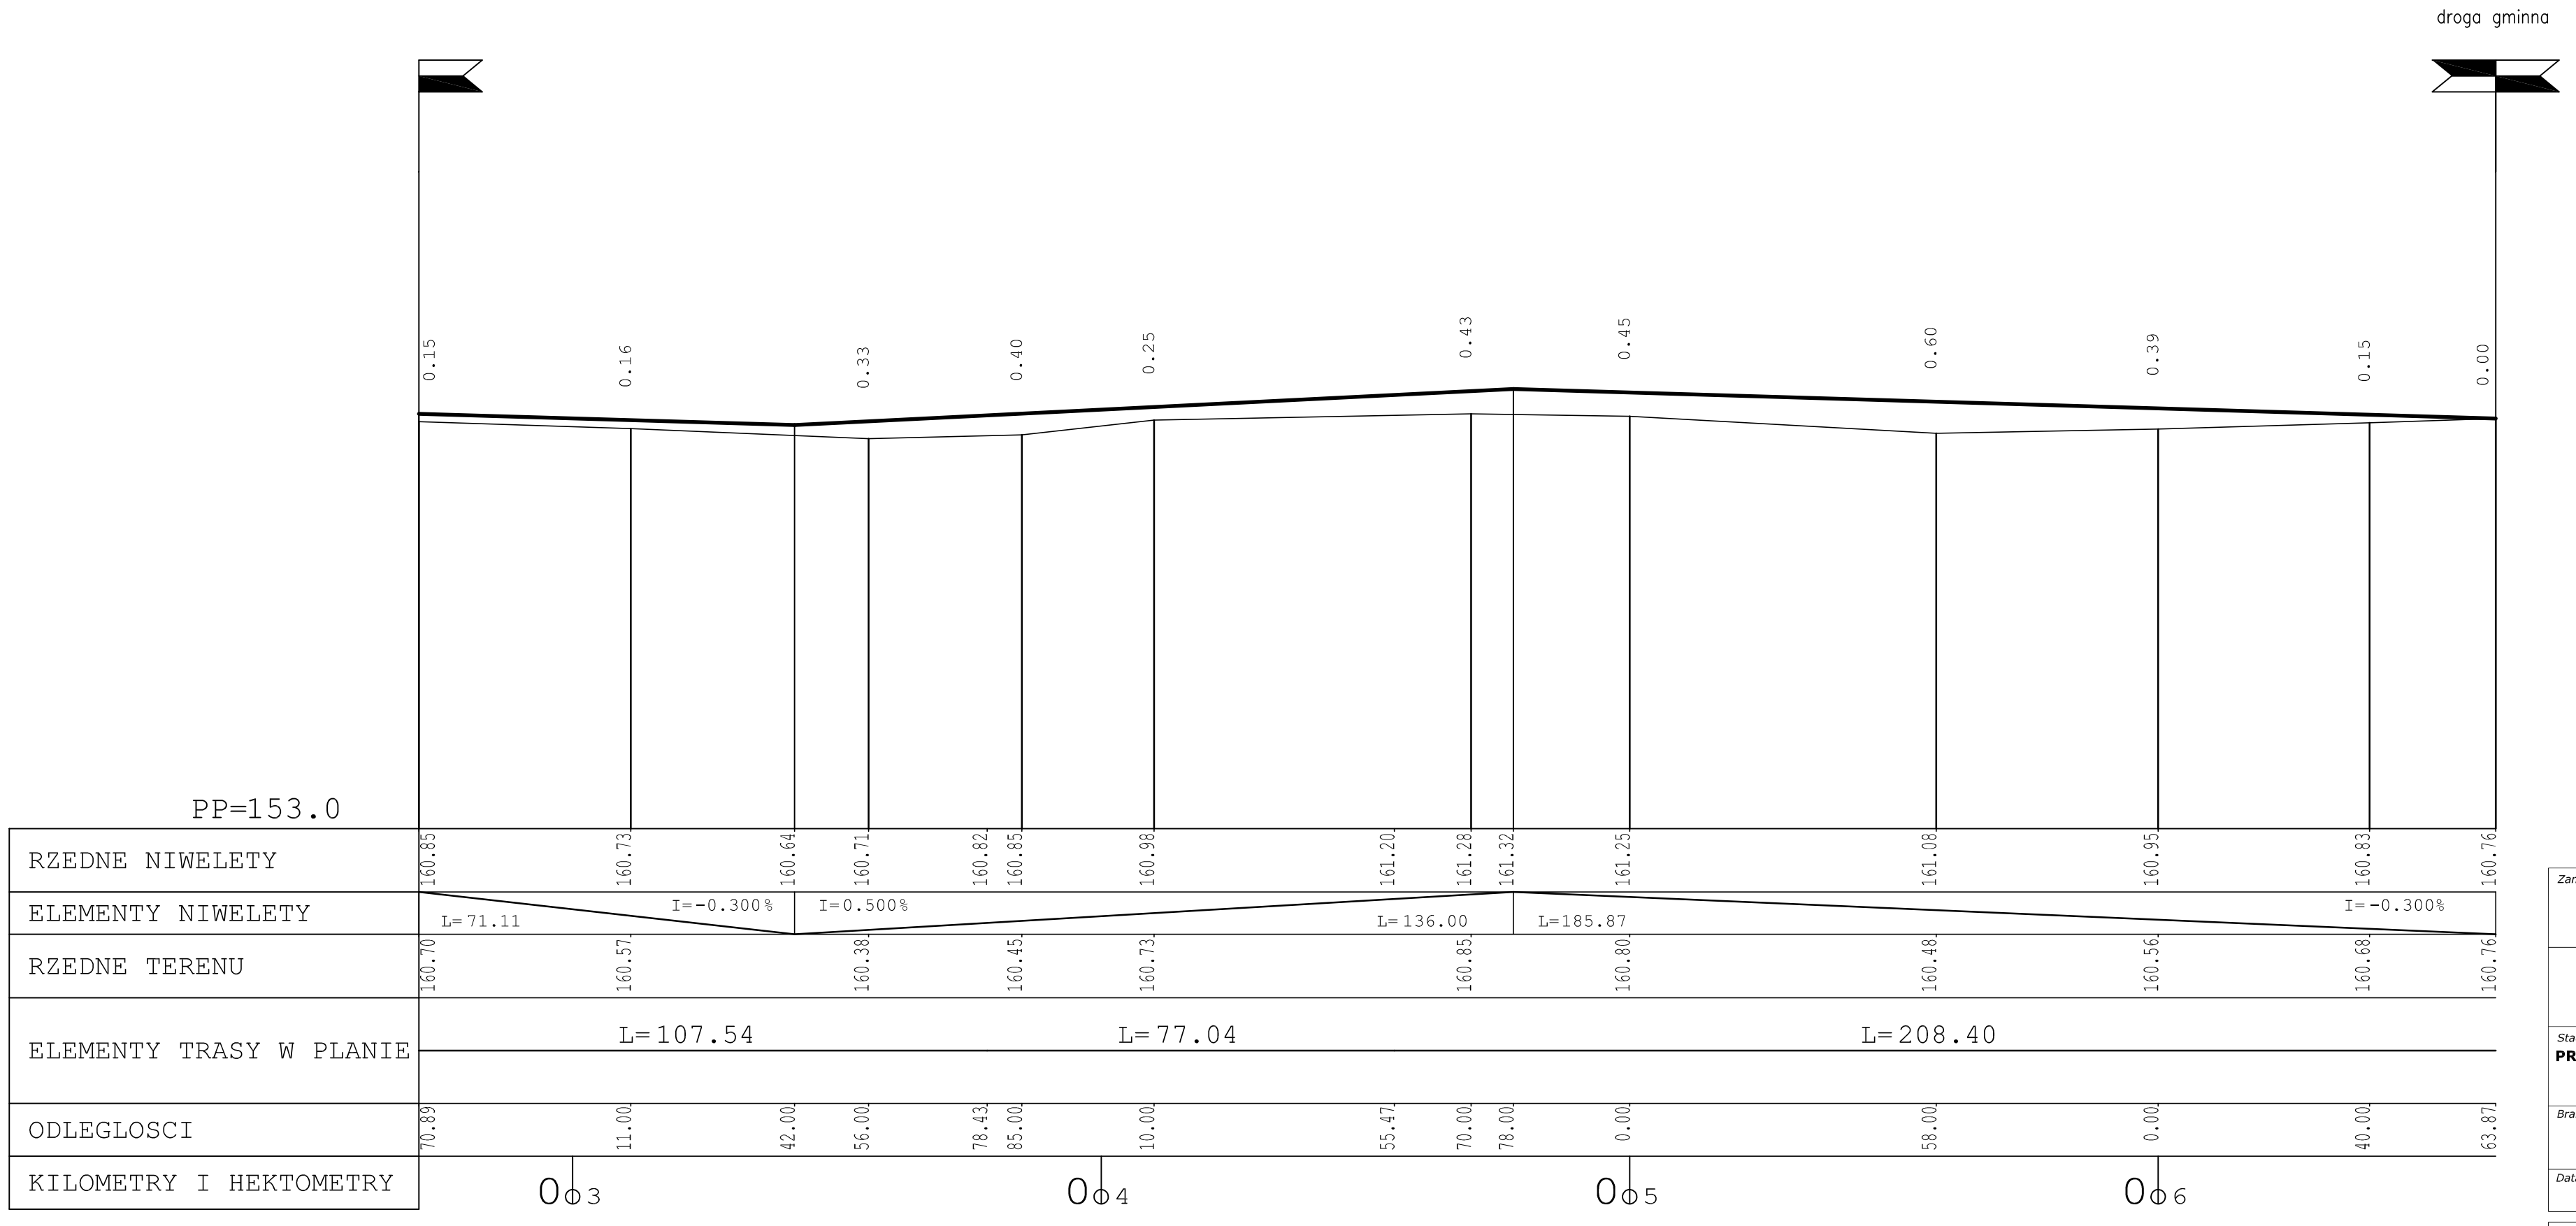

Zamawiający:

Wójt Gminy Stara Błotnica
26 - 806 Stara Błotnica

Biuro Projektowo - Usługowe "DROGAN"
Grzegorz Nachyła
26-600 Radom, ul. Szczecińska 78/1
tel: 508 348 065, fax: (0-48) 383 66 89

Stadium: **PROJEKT BUDOWLANO - WYKONAWCZY**

Zamierzenie budowlane: **BUDOWA DROGI GMINNEJ w m. STARY KADŁUB**

Branża: **DROGOWA**

Tytuł rysunku: **Profil Podłużny**

Data: 05.2009 r.

Skala: 1:100/1000

Nr rysunku: 4

Stanowisko	Imię i nazwisko	Uprawnienia	Podpis
Projektant	mgr inż. Grzegorz Nachyła	Budowlane do projektowania w specjalności drogowej bez ograniczeń MAZ/0278/POOD/04	
Sprawdzający	mgr inż. Szymon Materek	w specjalności drogowej bez ograniczeń MAZ/0021/PWOD/07	