STAROSTWO POWIATOWE
w Białobrzegach
Geodeta Powiatowy
Ośrodek Dokumentacji Geodezyjnej i Kartograficznej

Poświadcza się zgodność niniejszej mapy z oryginałem przyjętym do państwowego zasobu geodezyjnego i kartograficznego w dniu .....
i zaewidencjonowano pod nr 124.341.032
Niniejsza mapa nie może służyć do celów projektowych.

Białobrzegi, dnia 2009-02-11 328/2010

STAROSTWO POWIATOWE
w Białobrzegach
Geodeta Powiatowy
Ośrodek Dokumentacji Geodezyjnej i Kartograficznej

Reprodukowanie, rozpowszechnianie i rozprowadzanie niniejszego dokumentu wymaga zezwolenia, o którym mowa w art. 18 ustawy z dnia 17 maja 1989 r. Prawo Geodezyjne i Kartograficzne (Dz. U. Nr 30 poz. 163 ze zm.)

Białobrzegi, dnia 2009-02-11

GEODETA POWIATOWY
mgr inż. Grzegorz Stępniewski

P.O.D.G. i K.
w Białobrzegach

OBR. STARA BŁOTNICA
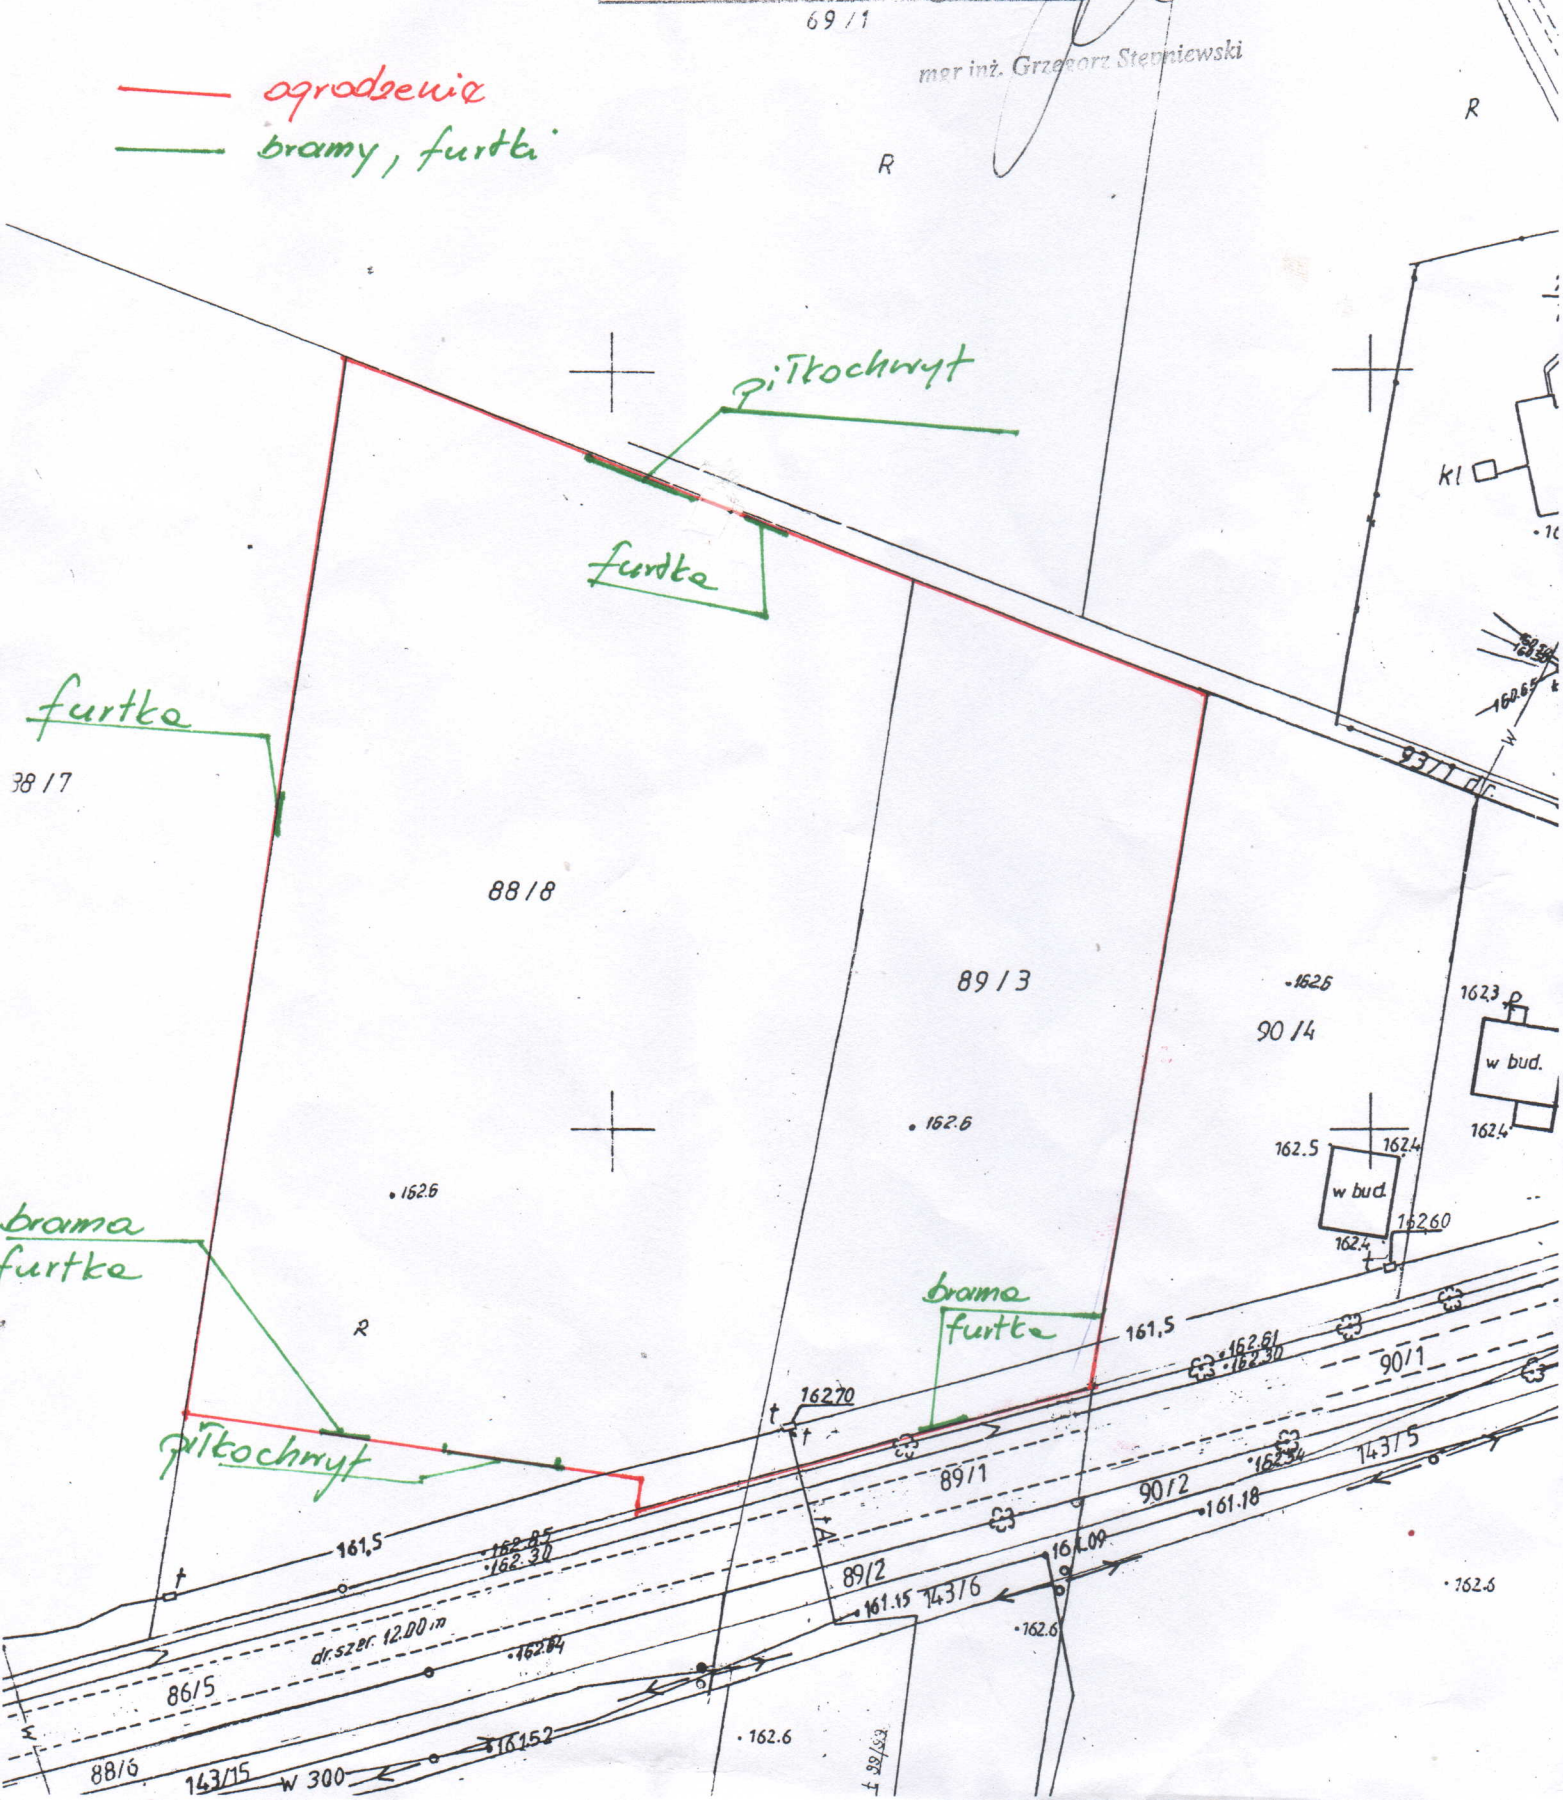
1:1000