


PROJEKT PRZEBUDOWY DROGI GMINNEJ NR 110403W KLASY D1/2 W MSC. KIELBÓW STARY
 (dz. nr ew. gruntu 141) GMINA STARA BLOTNICA, POWIAT BIAŁOBRZEGI
 ODCINEK W1-W5: Km 0+000,00 – 0+989,33
 Skala 1:100/1 000

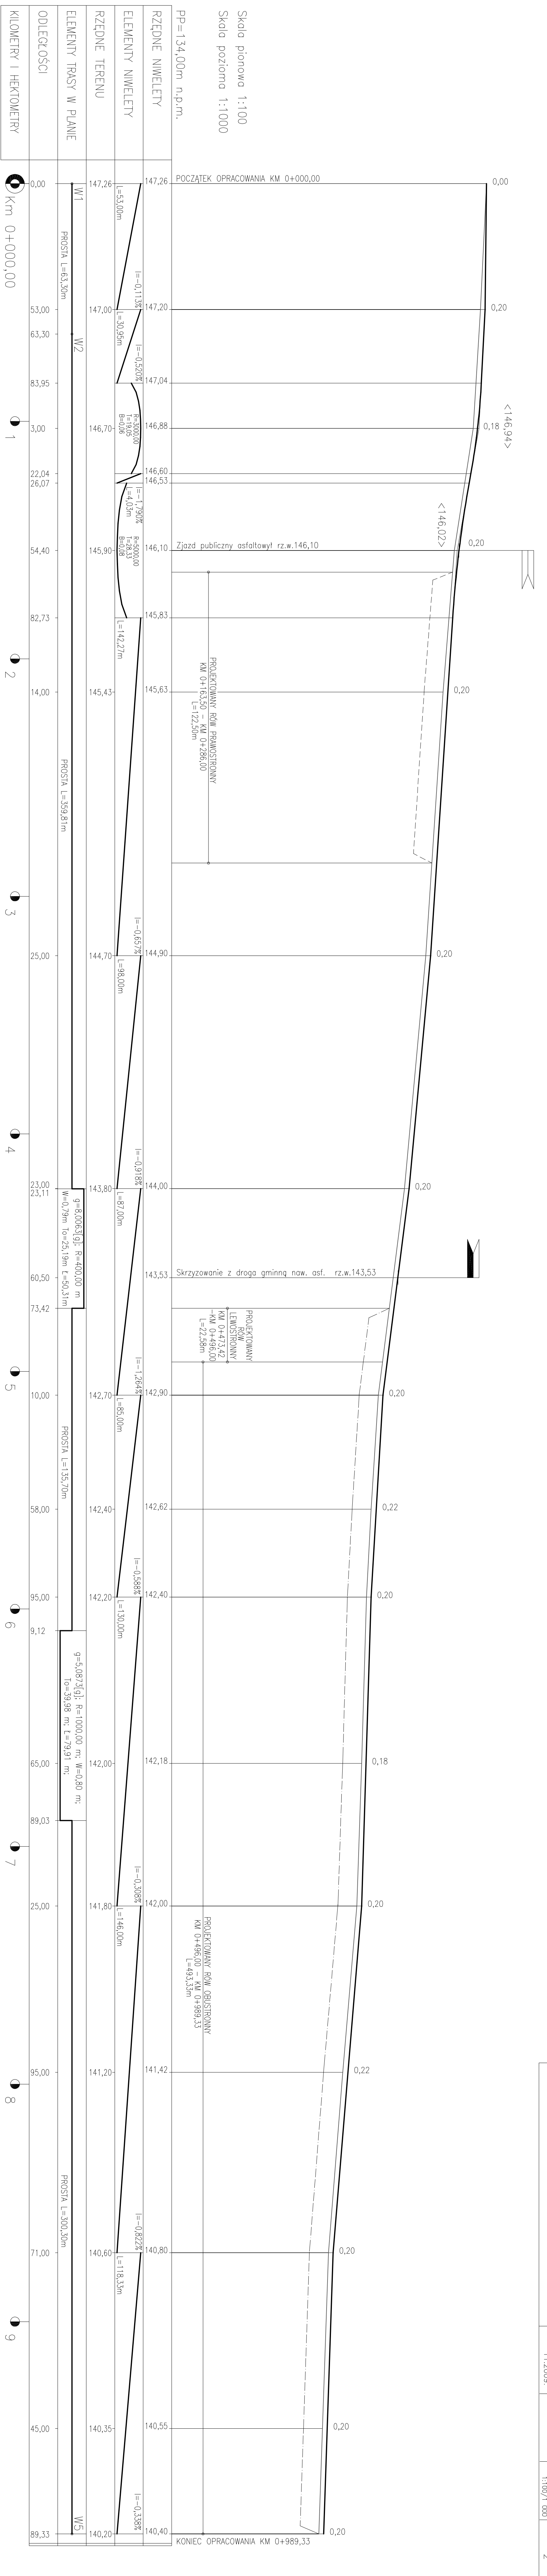

PRACOWNIA PROJEKTOWA P.W. "DAKAR" 26-600 RADOM	
Ul. Świdzińska 3 lok. 27 tel. kom.060180311	
Temat: PROJEKT PRZEBUDOWY DROGI GMINNEJ 110403W KL. D1/2	
W MSC. KIELBÓW STARY, GMINA STARA BLOTNICA, L=989,33m	
Tytuł:	PROFIL PODŁUŻNY
Opis:	PROJEKT WYKONAWCZY
Drog.:	mgr inż. Janusz Karpiś (UM-II-K-8386/134/85)
Opisowaci:	inż. Jacek Karpiś
Data:	11.2009.
Umowa:	
Skala:	1:100/1 000
Nr pr.:	2