


PROJEKT PRZEBUDOWY DRUGI GMINNEJ NR 110403W KLASY D1/2 W M.S.C. KIELBÓW STARY (dz. nr ew. gruntu 141) GMINA STARA BLOTNICA, POWIAT BIAŁOBRZEŻEŃSKI ODCINEK W1-W5: Km 0+000,00 – 0+989,33

Skala 1:1 000

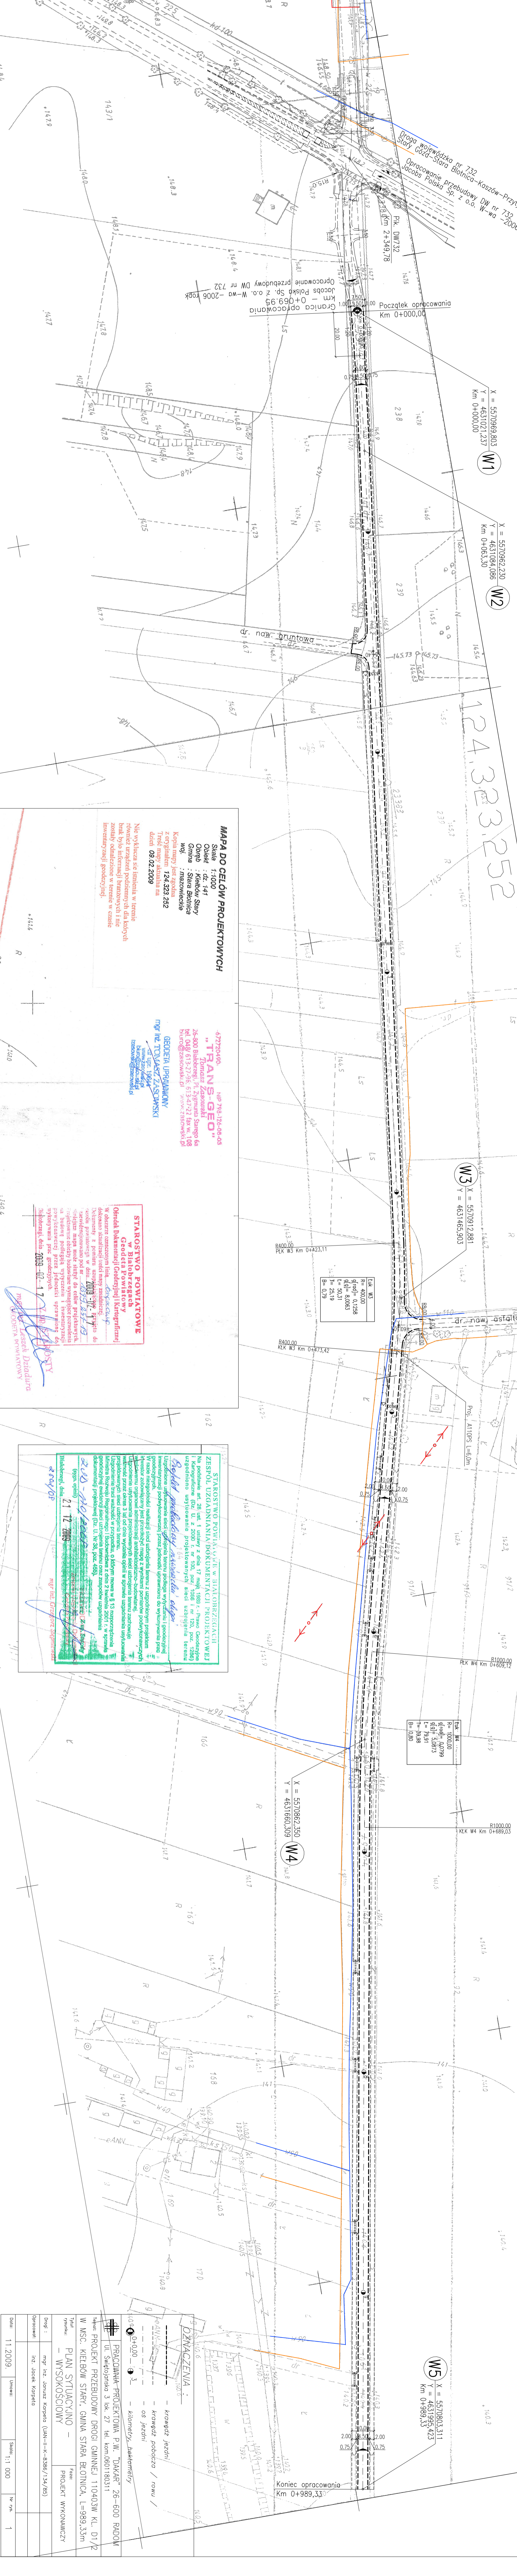

W1

W2

X = 5570912,881
Y = 4631465,903
W3

X = 5570803,311
Y = 4631995,423
Km 0+989,333
W5

X = 5570862,550
Y = 4631660,309
W4

MAPA DO CELÓW PROJEKTOWYCH
Skala 1:1000
Objekt : dz. 141
Opis : Kielbów Stary
Gmina : Stara Blotnica
Data : 09.02.2009

42720450-01 NIP 794.126.00.04
"TRANS-Geo"
Tomasz Zasadzki
26-800 Białobrzegi, ul. Zigmunda Szargo 6a
tel. 048 613-37-26; 613-67-72 fax w. 108
biuro@transgeo.pl www.transgeo.pl


STAROSTWO POWIATOWE w Białobrzegach


Kopia mapy jest zgodna z oryginałem
z oryginalnym
Tęsk mapy 09.02.2009

Nie wyklucza się istnienia w terenie
dokumentacji podziemnej dla których
brak było informacji branżowych i nie
zostały odnotowane w terenie w czasie
inwentury geodezyjnej.


DZNAZCZENIA:

- - - - - krawężnik jezdnego
- - - - - krawężnik pobocznego / rowu
- - - - - os. jezdnego
- - - - - kilometr, bakterijka

PRACOWNIA PROJEKTOWA P.W. "TAKAR" 26-600 RABOUW
ul. Świętokrzyska 3 lok. 27 tel. kom.0801180311

TYTUŁ: PLAN SITUACYJNO - WSKAZOSCOIOWY

OPROJEKTOWAŁ: inż. Jacek Korpeła

DATA: 11.2009

SKALA: 1:1 000

WYKONANO: 1