

PRZEDSIĘBIORSTWO GEODEZYJNE  
"APOL"  
mgr inż. Andrzej Puzkarski  
02-049 Warszawa, ul. Korzeniowskiego 5/2  
0 22 621 12 121; REGON: 010837693

**GMINA STARA BŁOTNICA**  
26-806 Stara Błotnica  
woj. mazowieckie  
NIP 798-14-58-221  
REGON 670224019

Z up. WÓJTA

mgr Sylwester Koryś  
SEKRETARZ GMINY

Бюджет  
акционер

z. pr. Statysty

**Jolanta Wordecka**  
Inspektor Kontroli Dokumentacji  
Geodezyjnej i Kartograficznej

**mgr inż. Magdalena Kowalczyk**  
Uprawnienia bud. w spec. MAZ 0341/POOS.11  
do projektowania bez ograniczeń  
w szerszym zakresie instalacyjnej  
w zakresie sieci, instalacji i urządzeń  
ciepłotnych, wentylacyjnych, gazowych  
i wodociągowych i kanalizacyjnych  
Kowalczyk 04.10.2016


LEGENDA:

Elementy podlegające uzgodnieniu:

proj. sieć kanalizacji ściekowej tłocznej (odc. 86-86.1)  
proj. studnie kanalizacyjne

Elementy nie podlegające uzgodnieniu:

zakres opracowania  
granica ewidencyjna działki  
nr ewidencyjny działki

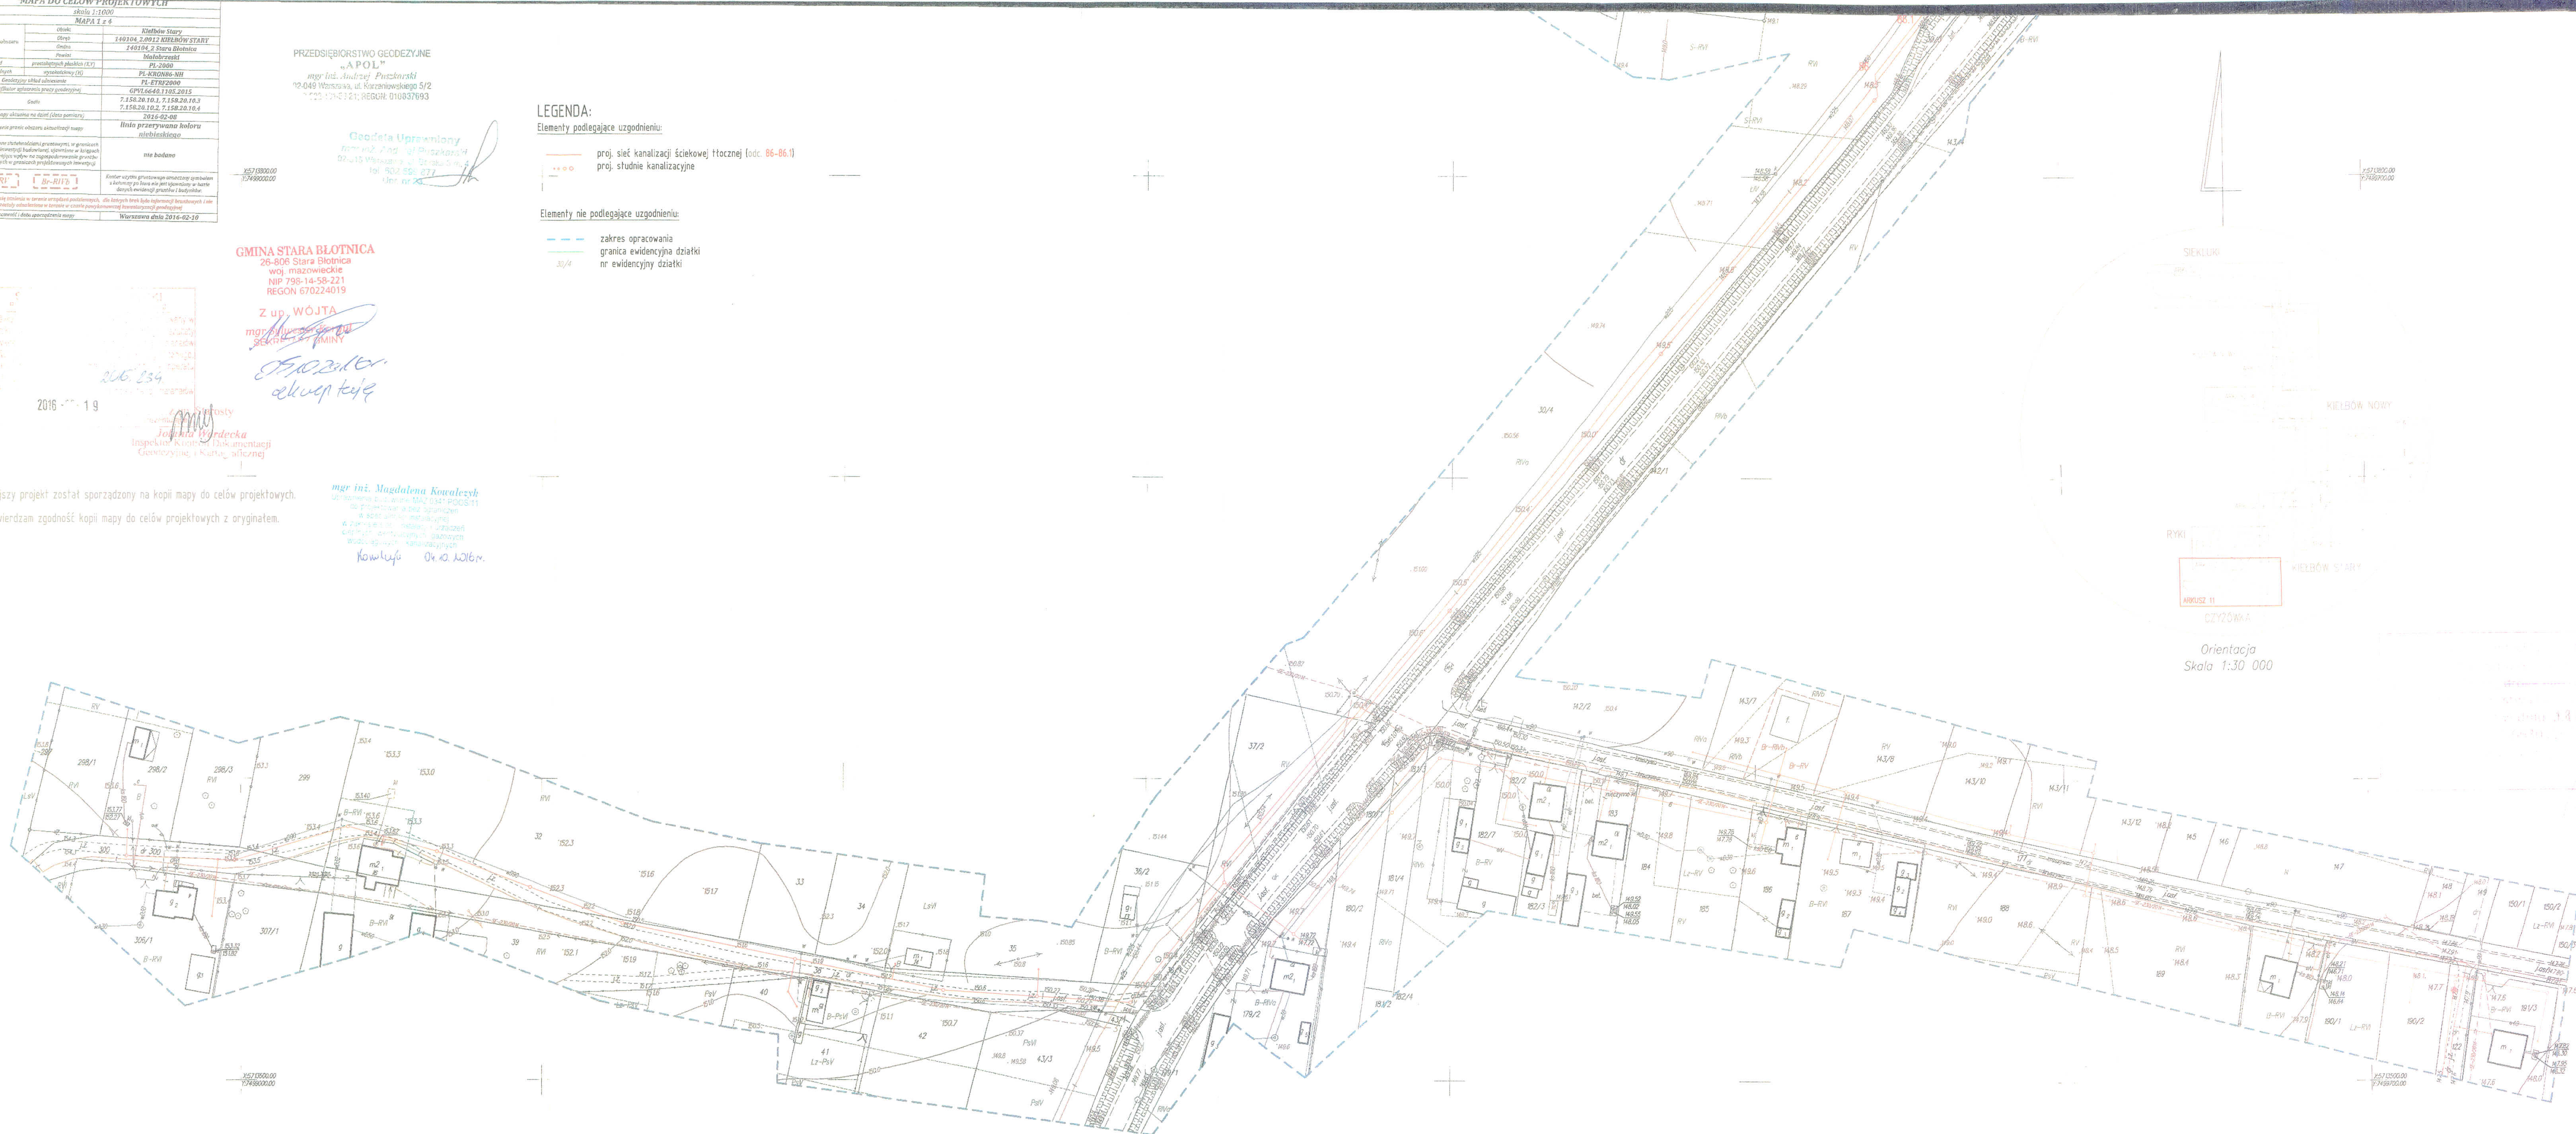

Orientacja  
Skala 1:30 000

ZA ZGODNOŚĆ  
Z ORYGINAŁEM  
*kwiaty*