


PROJEKT PRZEBUDOWY DROGI GMINNEJ NR 110403W KLASY D1/2 W M.S.C. KIELBÓW STARY (dz. nr ew. gruntu 141) GMINA STARA BLOTNICA, POWIAT BIAŁOBRZEGI ODCINEK W1-W5: Km 0+000,00 – 0+989,33 Skala 1:1 000

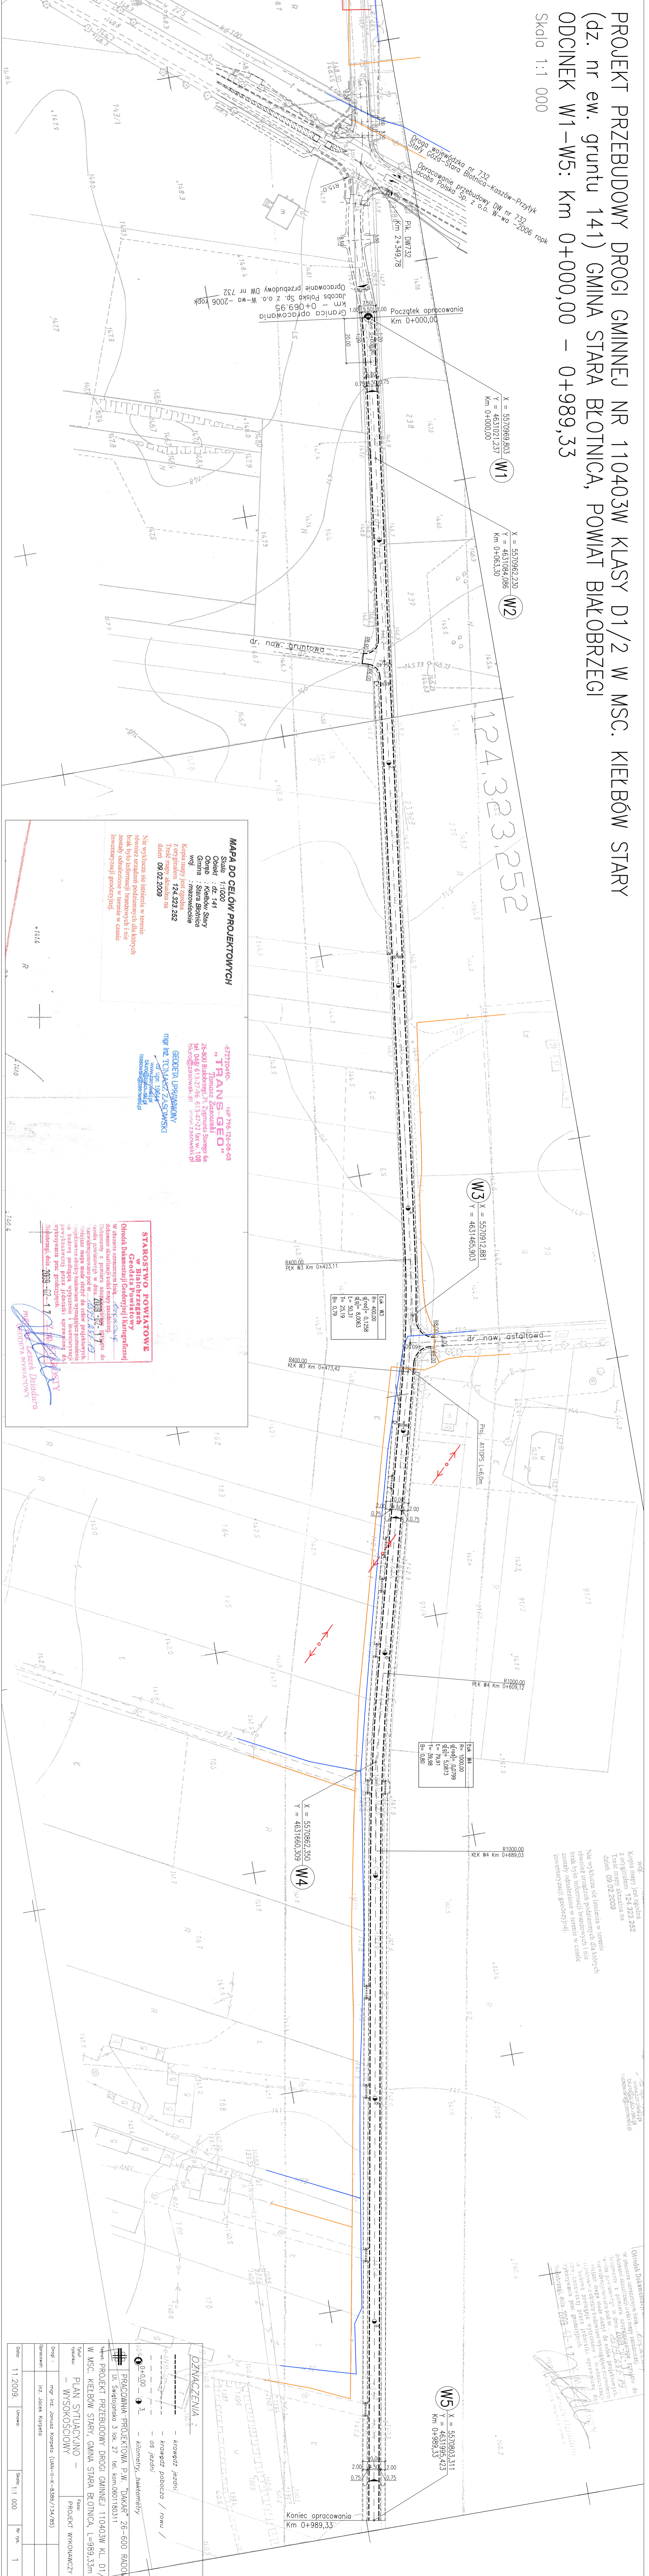

Kopia mapy 1:5000, 1:2000, 1:1000  
 z oryginału  
 Treść mapy 09.02.2009  
 dzień 09.02.2009

Nie wyklucza się istnienia w terenie  
 również urządzeń podziemnych i nie  
 zostały odnotowane w terenie w czasie  
 zosabli podłożone w terenie w czasie  
 zosabli podłożone w terenie w czasie  
 zosabli podłożone w terenie w czasie

Projektant:  
 mgr inż. Jacek Korpeła  
 Inwestor:  
 Starostwo Powiatowe  
 w Białobrzegach

**MAPA DO CELÓW PROJEKTOWYCH**  
 Skala 1:1000  
 Obiekt : dz. 141  
 Ogród : Kielbów Stary  
 Gmina : Stara Blotnica  
 Powiat : Białobrzegi  
 z oryginalnej 1:25000 2006  
 dzień 09.02.2009

417270450 NIP 796-126-08-08  
**"TRANS-GEO"** Tomasz Zajączkowski  
 26-800 Białobrzegi, Pl. Zygmunta Starego 6a  
 tel. 048 613 27 96; 613 47 22 fax w. 108  
 biuro@transgeo.pl www.transgeo.pl  
**GEODEZIA I URZĄDNIKI**  
 mgr inż. TOMASZ ZAJĄCZKOWSKI  
 www.transgeo.pl  
 biuro@transgeo.pl

**STAROSTWO POWIATOWE**  
 w Białobrzegach  
 Oddział Dokumentacji Geodezyjnej i Kartograficznej  
 W obszarze oznaczonym linią...  
 Dokumenty z planu...  
 2009...  
 09.02.2009

PK W3 Km 0+423,11  
 PK W3 Km 0+423,42  
 PK W4 Km 0+609,12  
 PK W5 Km 0+989,33

PK W4  
 R=400.00  
 L=20.29  
 T=25.19  
 B=0.79

PK W5  
 R=400.00  
 L=20.29  
 T=25.19  
 B=0.79

Legend:

- krawędź jezdnia
- krawędź pobocza / rowu
- - - os. jezdnia
- - - kilometr, hektometry

Technical Data:

Pracownia: PRACOWNIA PROJEKTOWA P.W. "PAPAR" 26-600 PADOVA
Adres: ul. Świętyńskiego 3 lok. 27 tel. kom.0601180311
Tytuł: PROJEKT PRZEBUDOWY DROGI GMINNEJ 110403W KL. D1/2
W M.S.C. KIELBÓW STARY, GMINA STARA BLOTNICA, L=989,33m
Przebieg: PLAN SITUACYJNO - WYSOKOŚCIOWY
Projektant: mgr inż. Jacek Korpeła
Opis: inż. Jacek Korpeła
Skala: 1:1 000
Wersja: 1
Data: 11.2009