ROJEKTOWYCH

)

PROJEKT ZAGOSPODAROWANIA DZ. NR 1961/5
STARA BŁOTNICA

41.044

Legenda:
1. Proj. Winda
2. Istniejący bud. SP202
3. Istniejący bud. mieszk.
4. Ist. bud. gosp.

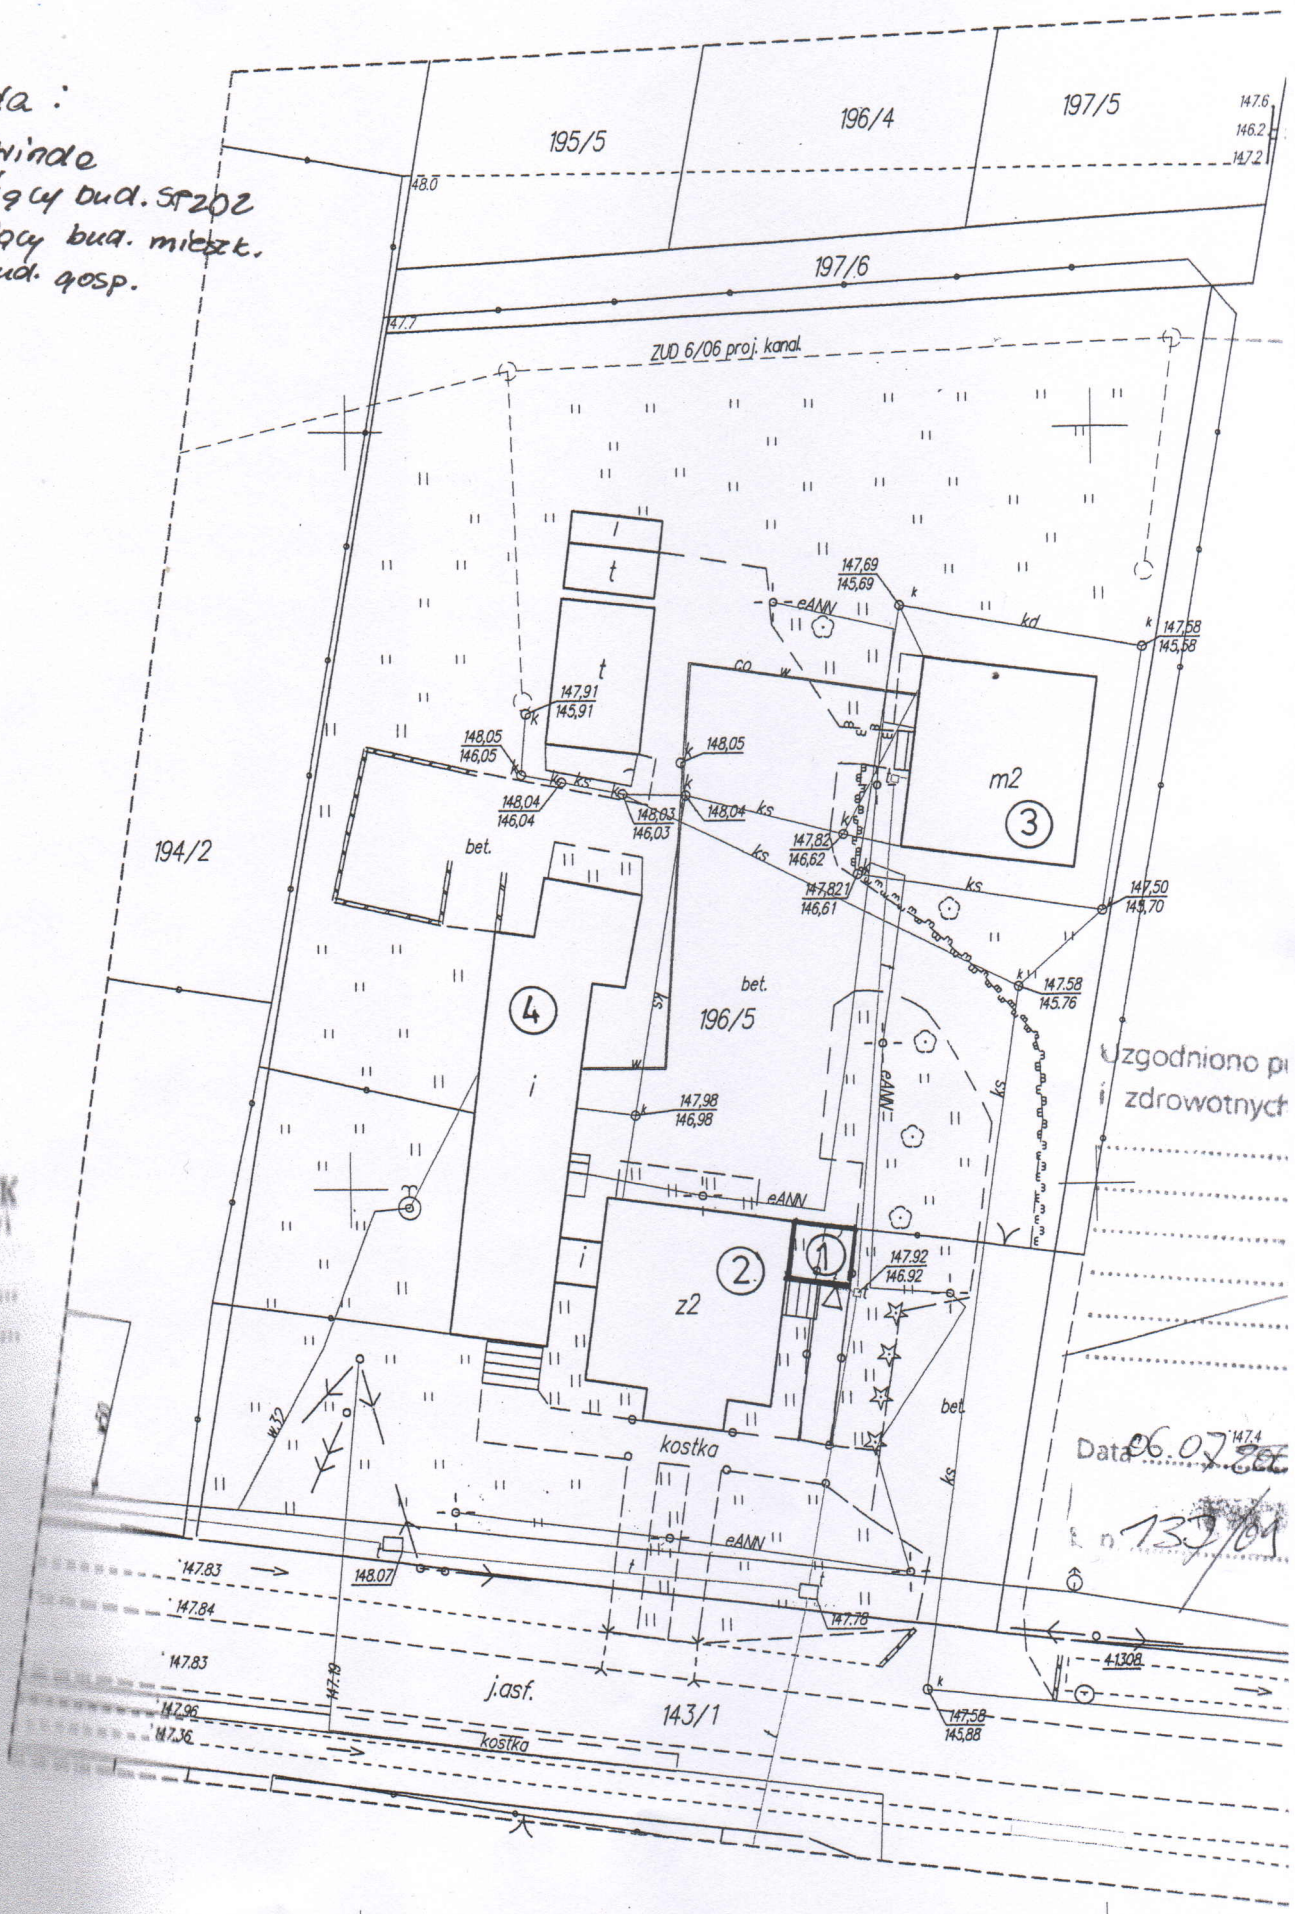

v terenie
lla których
ych i nie
w czasie

798-126-08-03
GEO"
uski
unta Starego 6a
-22 fax w. 108
w.zasowski.pl

T A
sowski
3
(048) 613-47-22
wski.pl

OSTA BIAŁOBRZESK
znik niniejszy stanowi
gralną część decyzji
173/01
8.07.2001
up. STAROSTY
Magdalena Bujnowska
Inspektor

Uzgodniono p
i zdrowotnych

Data 06.07.20
Nr 139/01