
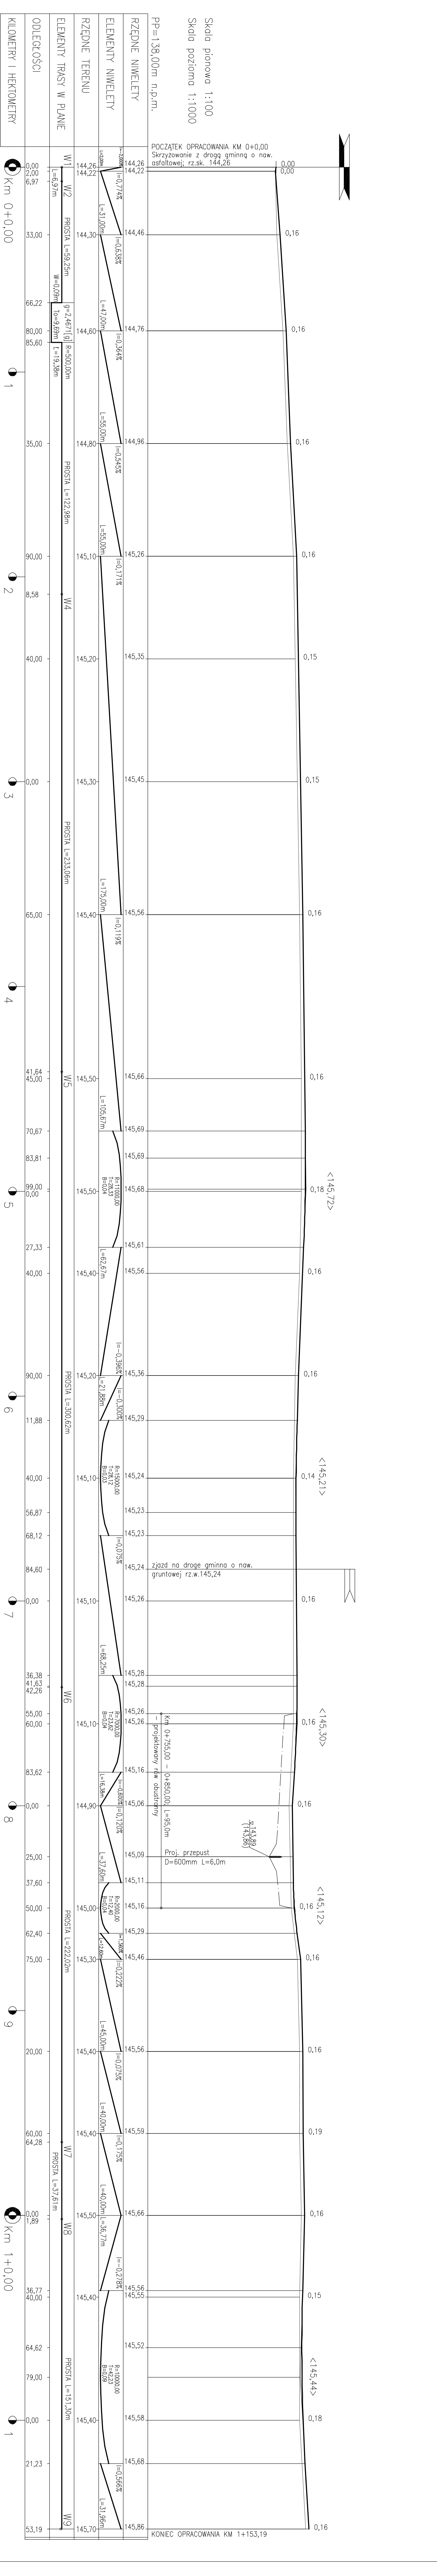


PROJEKT PRZEBUDOWY DROGI GMINNEJ W MSC. SOPOT  
 GMINA STARA BŁOTNICA, POWIAT BIAŁOBRZEGI  
 ODCINEK: km 0+0,00 – 1+153,19m Skala 1:1 000

 FIRMOWY BUREAU INŻYNIERII I ARCHIT. S.P. Z OGRANICZONĄ ODPOWIEDZIALNOŚCIĄ UL. Świdwogowska 3 lok. 27 tel.(049) 3638151 kom.0601180311	
OZNACZENIA : — niweleta projektowana - teren istniejący	
Temat: PROJEKT PRZEBUDOWY DROGI GMINNEJ W MSC. SOPOT, GM. STARA BŁOTNICA, L=1153,19	
Tytuł: PROFIL PODŁUŻNY PROJEKT WYKONAWCZY	
Drogę : mgił. staż. kategoria (GM)-II-C-BS6/134/BS)	
Opracował : inż. Jacek Karpota	
Data: 07.2008. Skala: 1:100/1000 Nr. ps.: 2	



Skala pionowa 1:100  
 Skala pozioma 1:1000  
 PP=138,00m n.p.m.  
 POCZĄTEK OPRACOWANIA KM 0+0,00  
 Skrzyżowanie z drogą gminną o naw. asfaltowej; rz.sk. 144,26

KONIEC OPRACOWANIA KM 1+153,19

ODLEGŁOŚCI  
 0,00 2,00 6,97 33,00 66,22 80,00 85,60 35,00 90,00 8,58 40,00 0,00 65,00 41,64 45,00 70,67 83,81 99,00 27,33 40,00 90,00 11,88 40,00 56,87 68,12 84,60 0,00 36,38 41,93 42,26 55,00 60,00 83,62 0,00 25,00 37,60 50,00 62,40 75,00 20,00 60,00 64,28 0,00 1,89 36,77 40,00 64,62 79,00 0,00 21,23 53,19

KILOMETRY I HEKTOMETRY  
 0+0,00 1 2 3 4 5 6 7 8 9 1+0,00