


PROJEKT REMONTU NAWIERZCHNI DROGI GMINNEJ NR 110405W KLASY L1/2
 ODCINEK: WÓLKA PIERZCHNIENSKA – STARA BLOTNICA
 GMINA STARA BLOTNICA, POWIAT BIALOBRZEGI
 ODCINEK W1–W9: Km 0+000 – 1+900,80

Skala 1:1 000

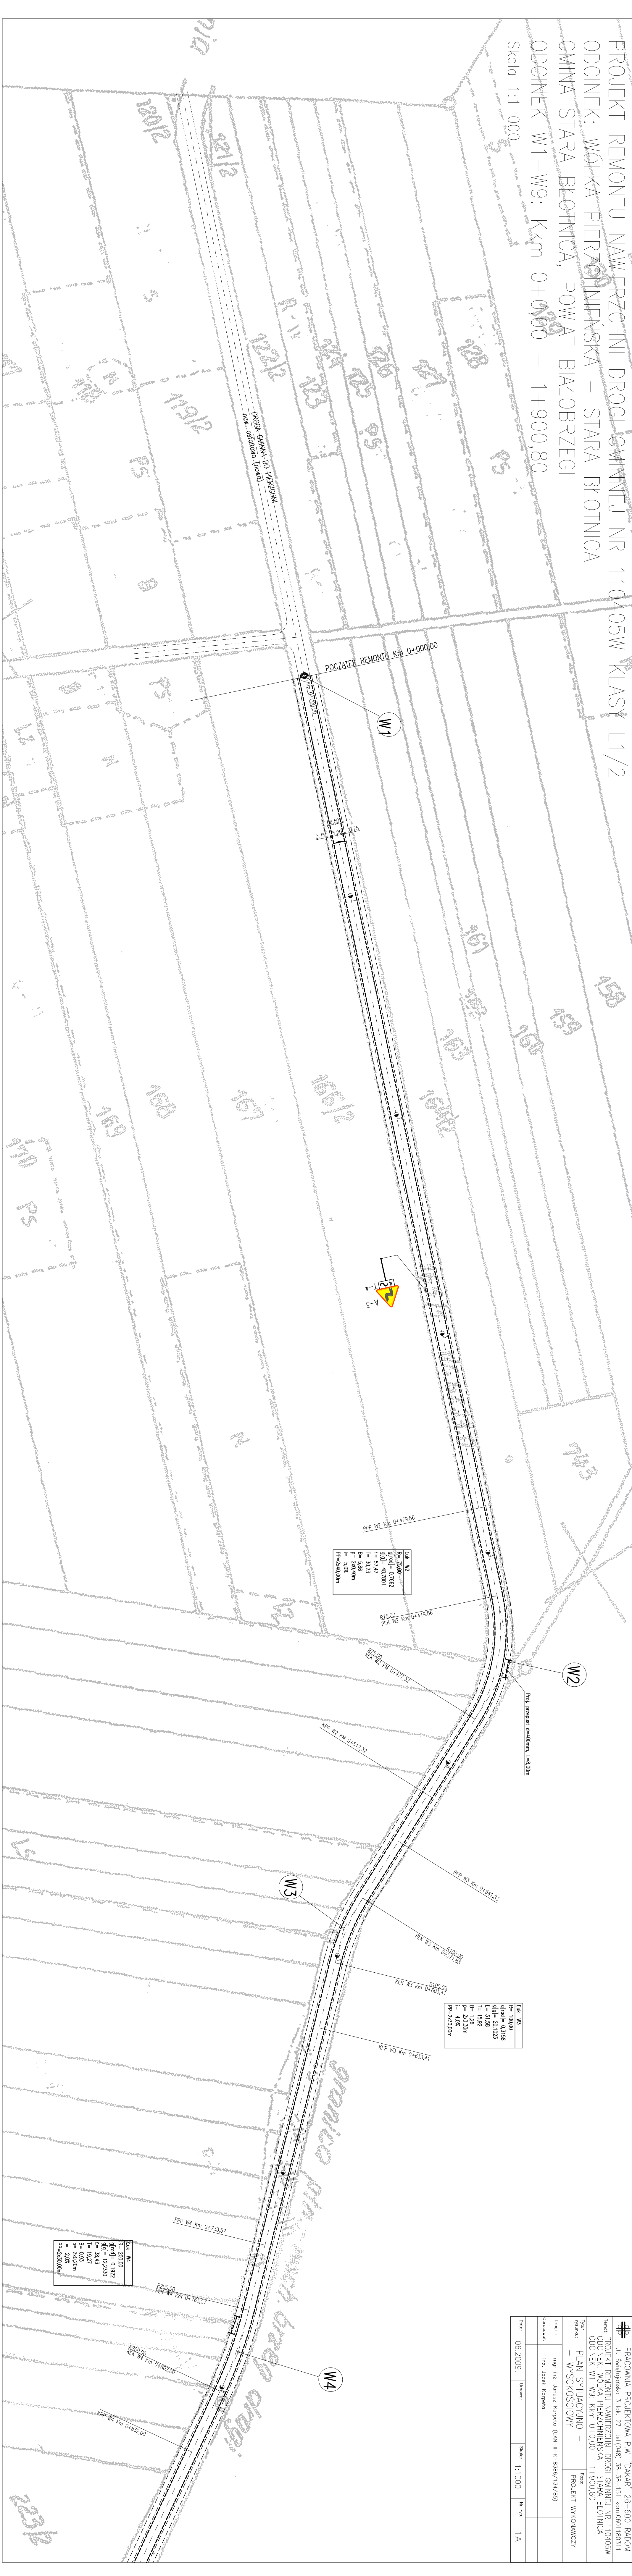

Techn. W2

| |
|---------------|
| Skł. 200,00 |
| q(0) = 0,7682 |
| l = 57,47 |
| T = 30,23 |
| B = 5,86 |
| p = 20,00m |
| l = 5,05 |
| Pp = 20,00m |

Techn. W3

| |
|---------------|
| Skł. 100,00 |
| q(0) = 0,3158 |
| l = 20,023 |
| T = 15,92 |
| B = 1,36 |
| p = 20,00m |
| l = 4,05 |
| Pp = 20,00m |

Techn. W4

| |
|---------------|
| Skł. 200,00 |
| q(0) = 0,1822 |
| l = 12,250 |
| T = 10,2 |
| B = 0,95 |
| p = 20,00m |
| l = 2,05 |
| Pp = 20,00m |

| | | | |
|--|--|--------------------------|--|
| PRACOWNIA PROJEKTOWA P.W. "DAKAR" 26-600 RADOM | | | |
| Ul. Świętojańska 3 lok. 27 tel.(048) 38-38-151 kom.060180311 | | | |
| Tytuł: PROJEKT REMONTU NAWIERZCHNI DROGI GMINNEJ NR 110405W | | | |
| ODCINEK: WÓLKA PIERZCHNIENSKA – STARA BLOTNICA | | | |
| ODCINEK W1–W9: Km 0+000 – 1+900,80 | | | |
| Faza: PROJEKT WYKONAWCZY | | Faza: PROJEKT WYKONAWCZY | |
| Drogi: mjr. inż. Janusz Korpeła (UAN-IL-K-8396/134/85) | | | |
| Opracował: inż. Jacek Korpeła | | | |
| Data: 06.2009. | | Lp. rys.: 1A | |
| Lp. ark.: 1:1000 | | Lp. ark.: 1A | |