

MAPA DO CELÓW PROJEKTOWYCH

Skala 1:500

Mapa powstała w drodze przekształcenia mapy zasadniczej w skali 1:1000 sekcja 124.341.231

Objekt: działka nr 38
 Obręb: Kaszów
 Gmina: Stara Błotnica
 Powiat: białobrzeski
 Wojew.: mazowieckie

Nie wyklucza się istnienia w terenie również innych urządzeń podziemnych, dla których brak było informacji branżowych i nie zostały odnalezione w terenie w czasie inwentaryzacji geodezyjnej.

Treść mapy aktualna w granicach lokalizacji na dzień 18.12.2008

GEODETA

mgr inż. Bożena Kierczak
 Nr upr. 7258

Kierczak Bożena
 PRACOWNIA GEODEZYJNA
 26-800 Białobrzegi, ul. Żeromskiego 41/10
 tel. 0-506 219 042
 NIP 798-110-66-63 -670574564-

2009-01-06

STAROSTWO POWIATOWE
 w Białobrzegach
 Geodeta Powiatowy
 Ośrodek Dokumentacji Geodezyjnej i Kartograficznej

inż. Hubert Skrzeczyński
 Inspektor ds. kontroli dokumentacji geodezyjnej i kartograficznej

MODERNIZACJA I WYPOSAŻENIE BOISKA DO PIŁKI NOŻNEJ 65x105


PROJEKT ZAGOSPODAROWANIA DZIAŁKI w Kaszowie gm. Stara Błotnica

OBJAŚNIENIA

- abcda teren w granicach opracowania
- AB...FB projektowane ogrodzenie
- I boisko do piłki nożnej
- pg placyk gospodarczy (pojemniki na śmieć)
- chodniki
- w projektowany wodociąg

LEGENDA:

- Dz90x5,4mm Projektowany wodociąg
- W 1 Punkt włączenia do studni
- W 2 Punkt czerpalny (hydrant Dn80)

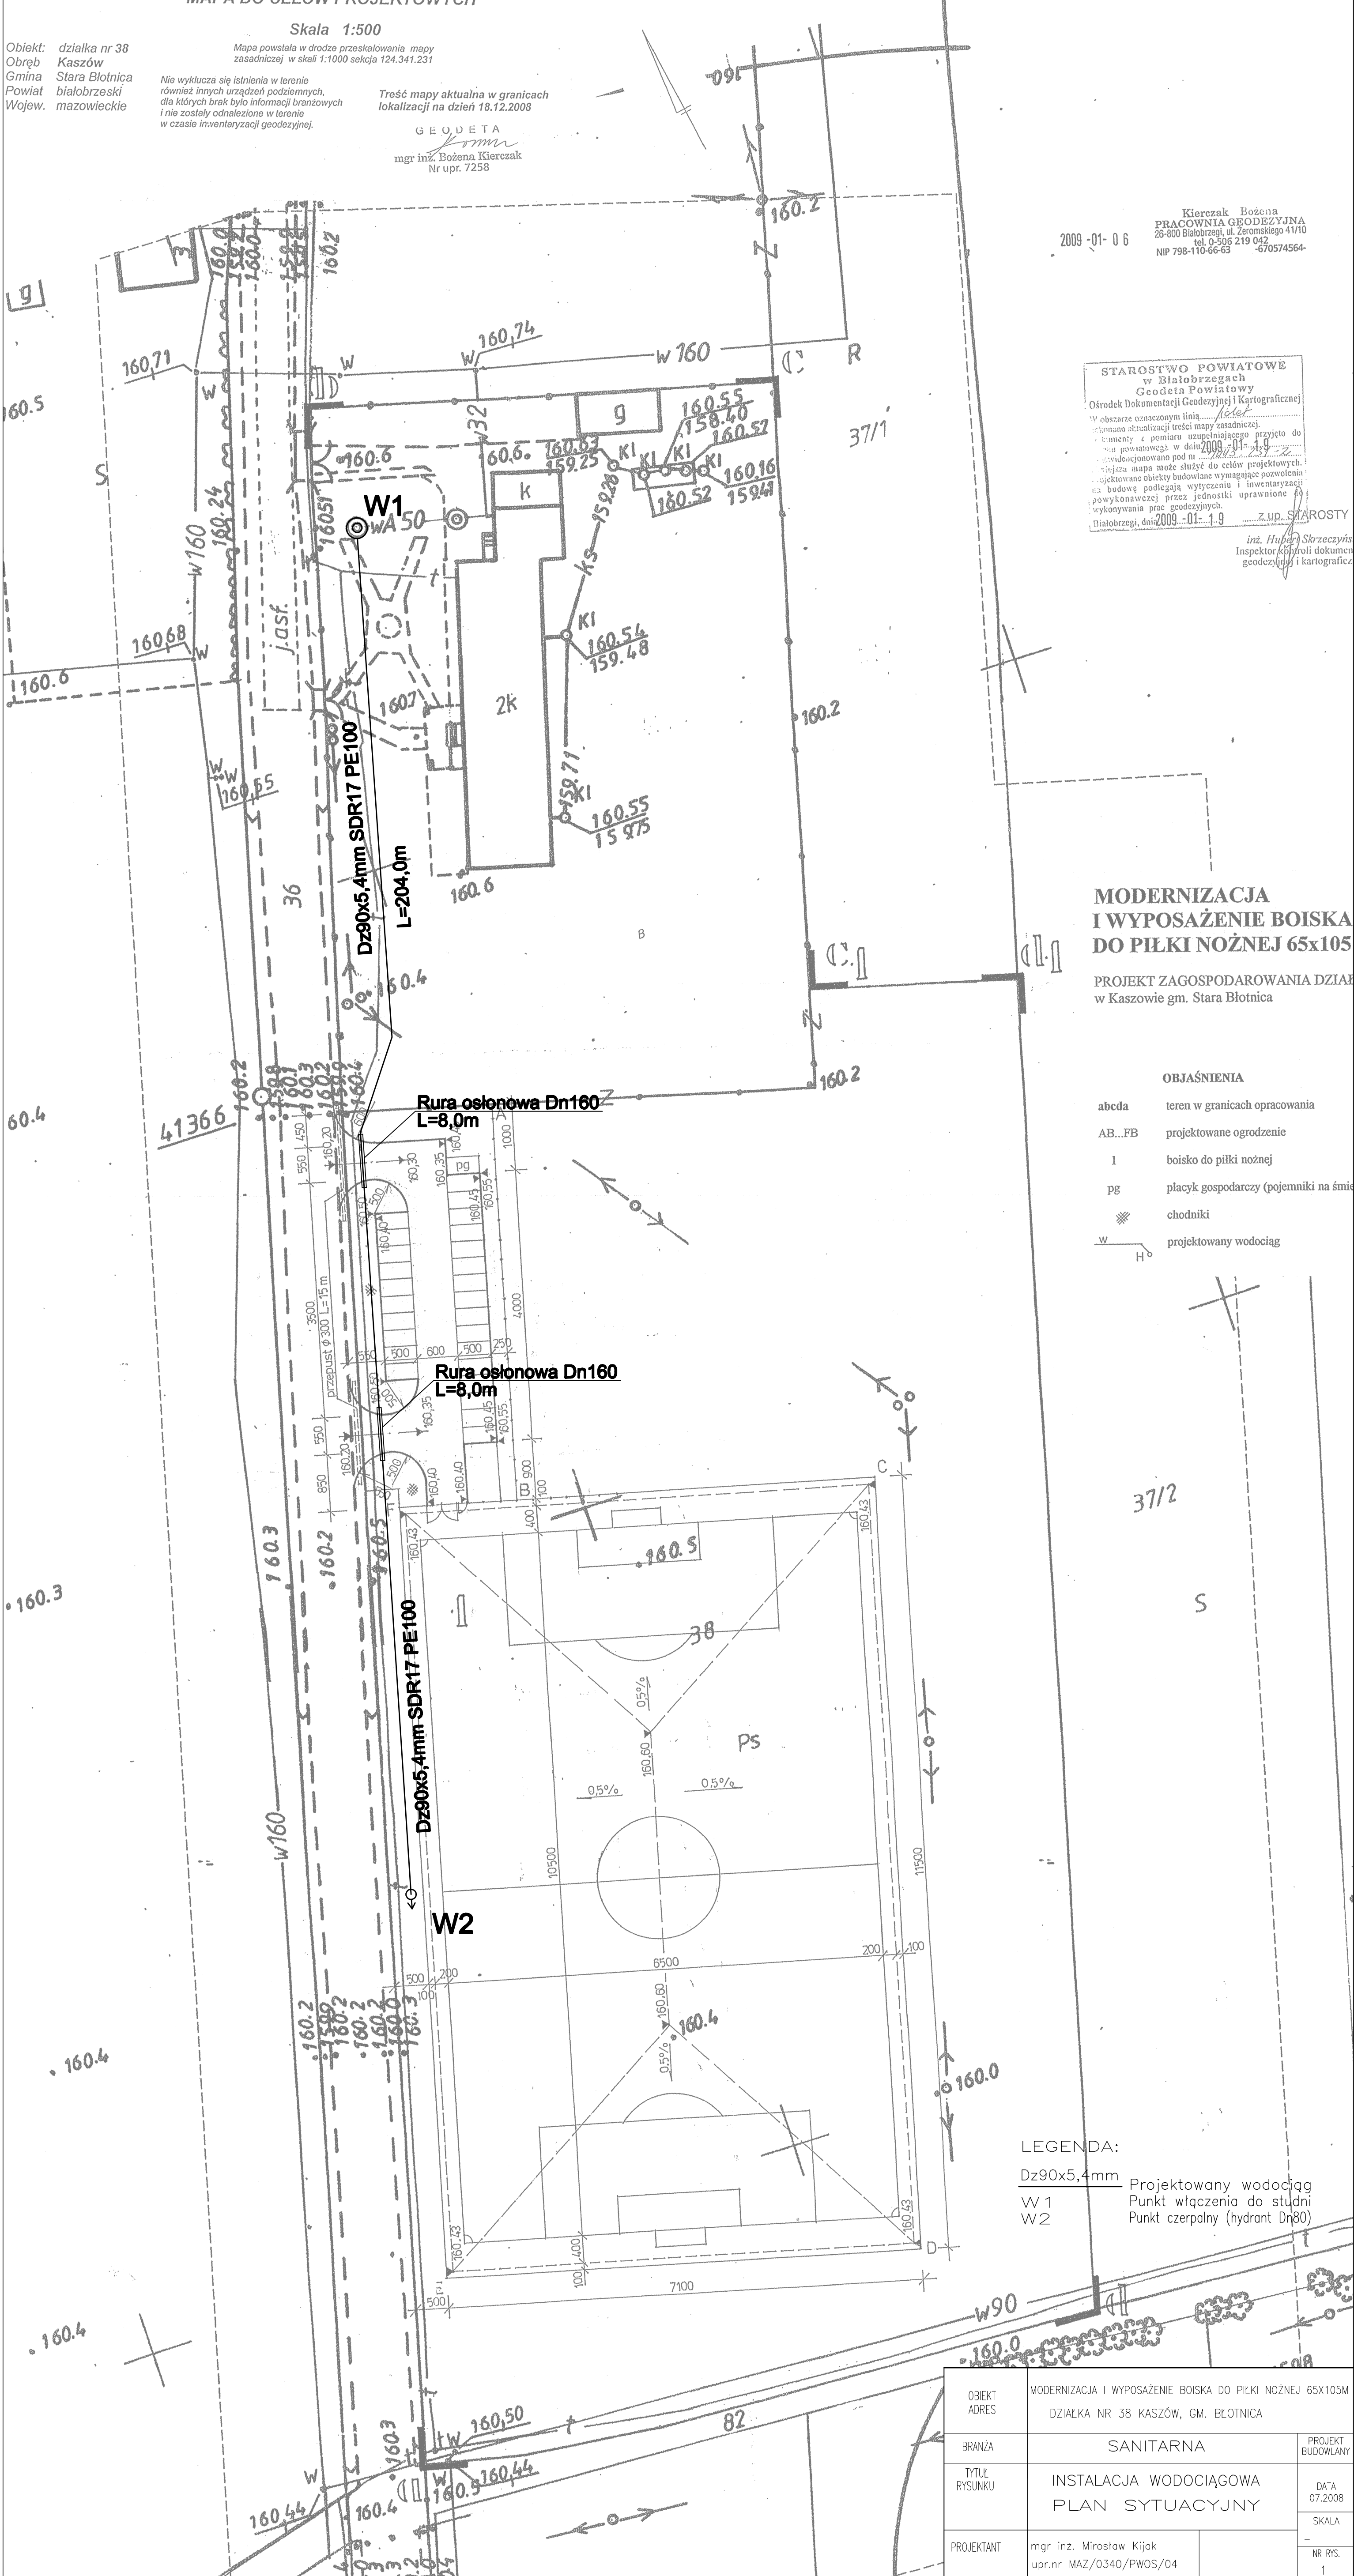

OBJEKT	MODERNIZACJA I WYPOSAŻENIE BOISKA DO PIŁKI NOŻNEJ 65x105M		PROJEKT BUDOWLANY
ADRES	DZIAŁKA NR 38 KASZÓW, GM. BŁOTNICA		DATA 07.2008
BRANŻA	SANITARNA		SKALA
TYTUŁ RYSUNKU	INSTALACJA WODOCIĄGOWA PLAN SYTUACYJNY		NR RYS. 1
PROJEKTANT	mgr inż. Mirosław Kijak upr.nr MAZ/0340/PWOS/04		