

MAPA DO CELÓW PROJEKTOWYCH


Skala 1:500

Obiekt: działka nr 38
 Obręb: Kaszów
 Gmina: Stara Błotnica
 Powiat: białobrzezki
 Wojew.: mazowiecki

Nie wyklucza się istnienia w terenie również innych urządzeń podziemnych, dla których brak było informacji branżowych i nie zostały odnotowane w terenie w czasie inwenturyzacji geodezyjnej.

Treść mapy aktualna w granicach lokalizacji na dzień 18.12.2009

GEODETA
 mgr inż. Bożena Kierczak
 Nr upr. 7258

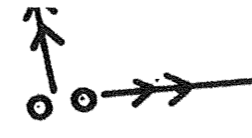

Kierczak Bożena
 PRACOWNIA GEODEZYJNA
 25-800 Białobrzeże ul. Żurawieckiego 4/10
 tel. 0-506 219 042
 NIP 798-110-66-63 - 670574564

STAROSTWO POWIATOWE
 w Białobrzeżach
 Geodeta Powiatowy
 Ośrodek Dokumentacji Geodezyjnej i Kartograficznej
 W obszarze oznaczonym literą...
 z dnia 2009-01-19
 z up. STAROSTY
 Białobrzeże, dnia 2009-01-19


int. Hubert Skrzeczyński
 Inspektor kontroli dokumentacji
 geodezyjnej i kartograficznej

MODERNIZACJA
 I WYPOSAŻENIE BOISKA
 DO PIŁKI NOŻNEJ 65x105 m

PROJEKT ZAGOSPODAROWANIA DZIAŁKI NR 38
 w Kaszowie gm. Stara Błotnica 1:500

OBJAŚNIENIA

- abcd - teren w granicach opracowania
- AB..FB - projektowane ogrodzenie
- I - boisko do piłki nożnej
- pg - placyk gospodarczy (pojemniki na śmieci)
- ch - chodniki
- W - projektowany wodociąg

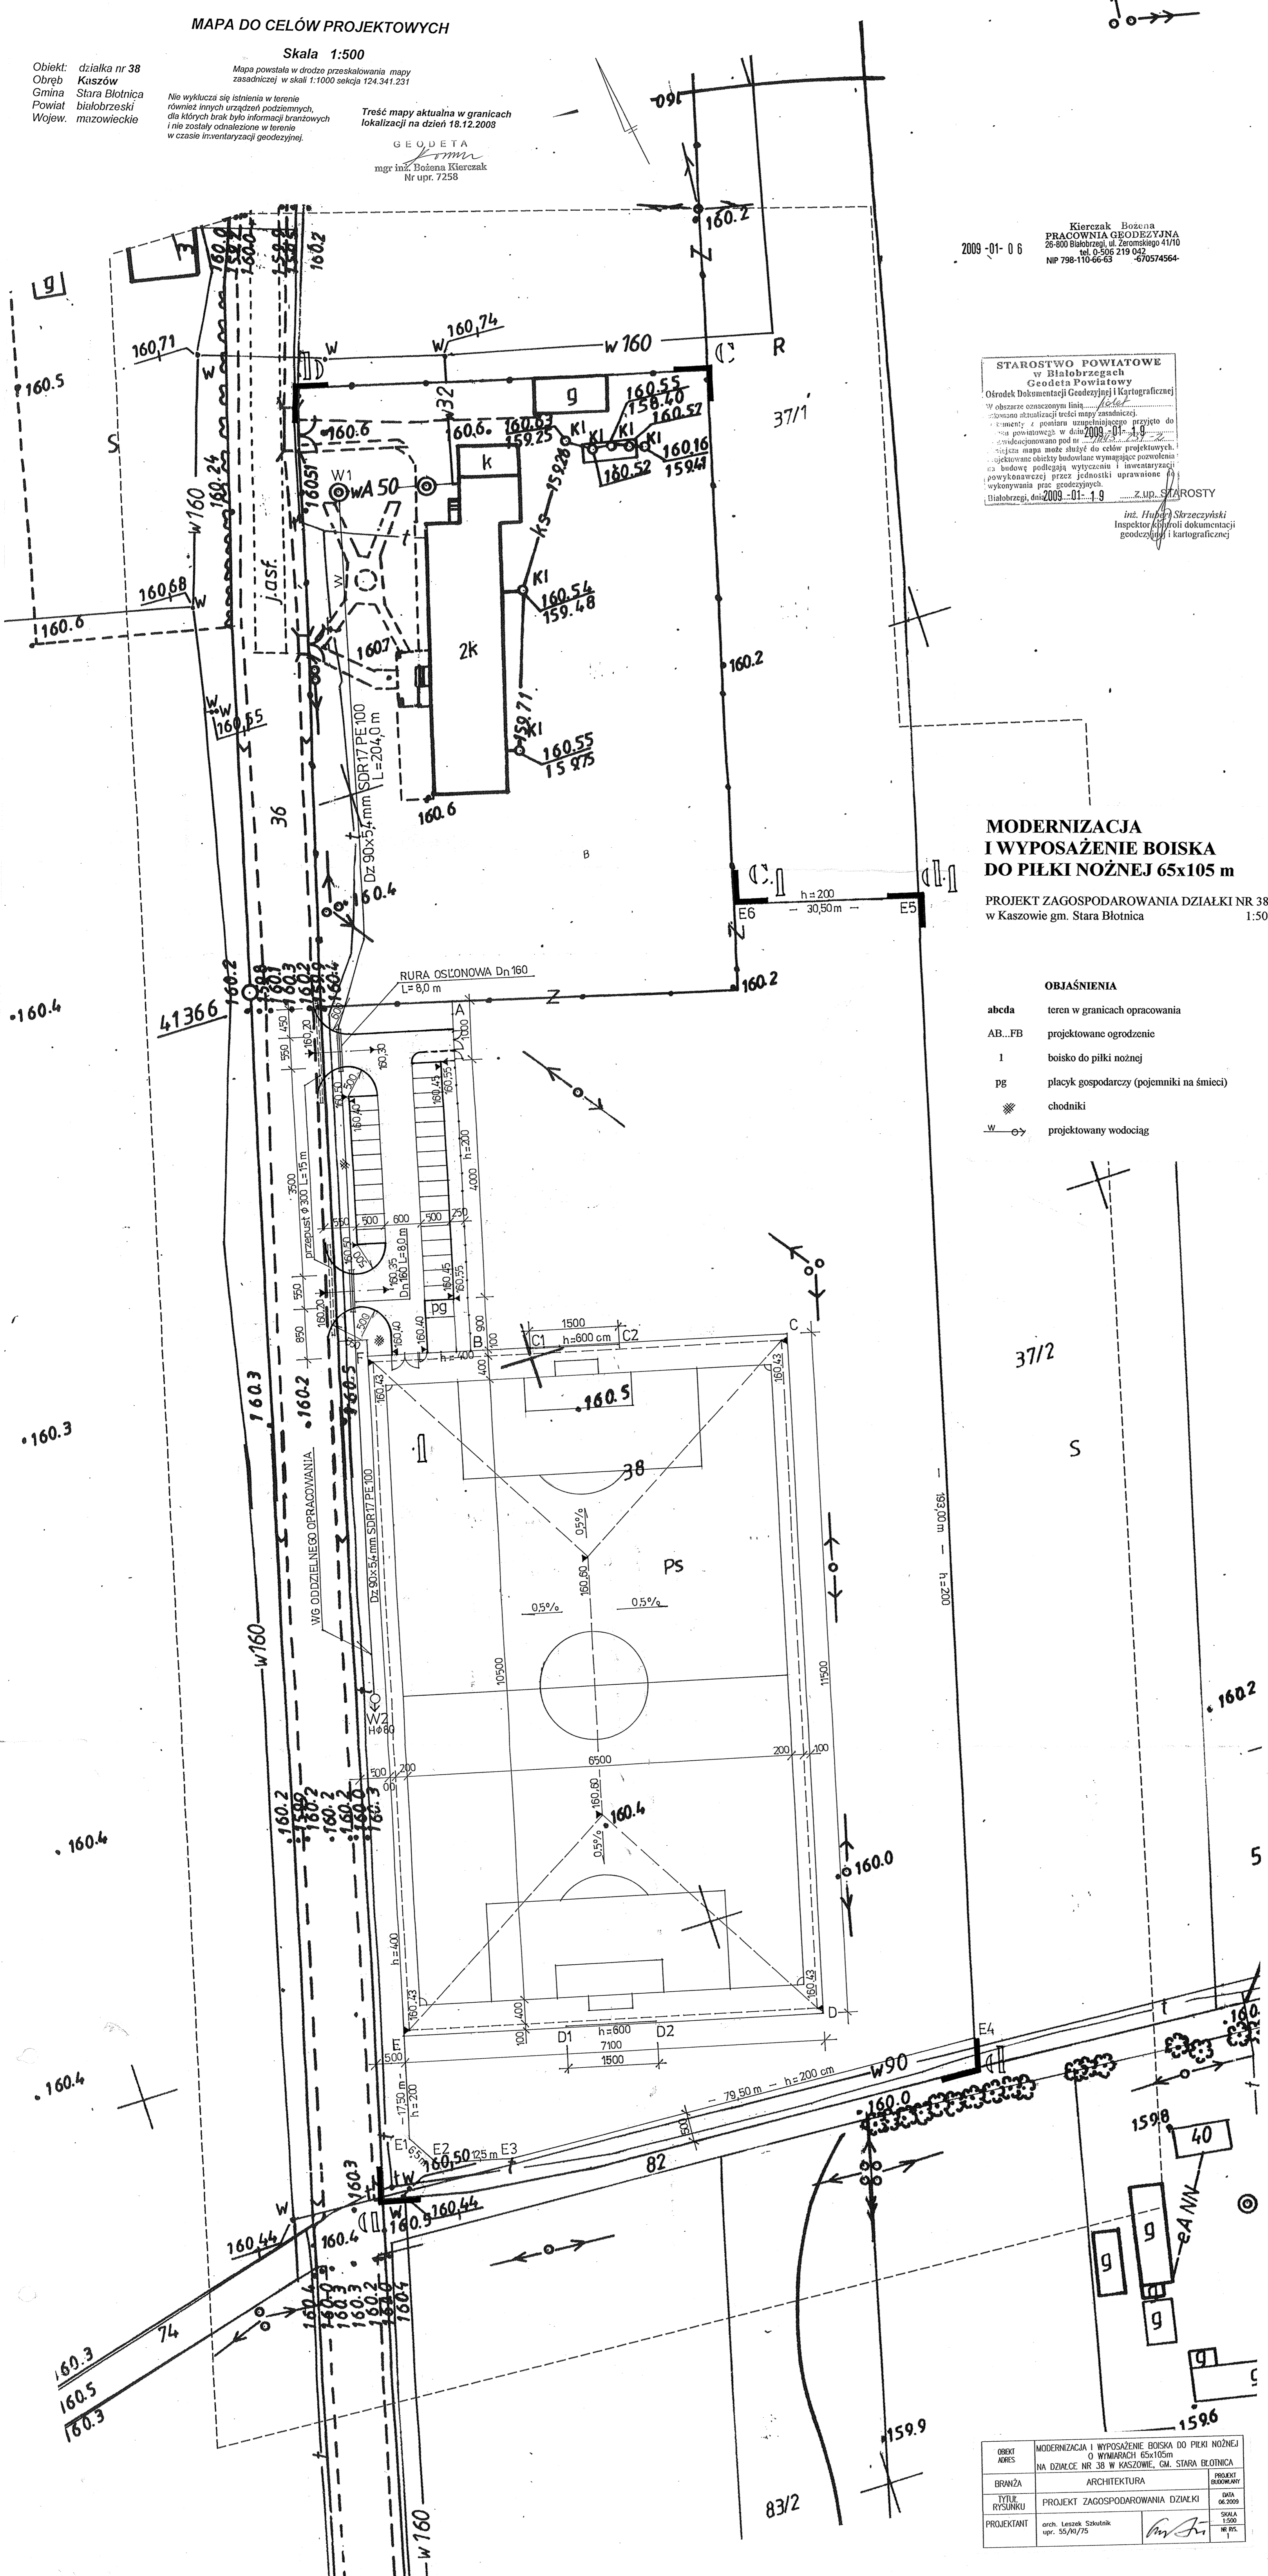

OBJEKT	MODERNIZACJA I WYPOSAŻENIE BOISKA DO PIŁKI NOŻNEJ O WYMIARACH 65x105m	PROJEKT
ADRES	NA DZIAŁCE NR 38 W KASZOWIE, GM. STARA BŁOTNICA	OBIEKTOWY
BRANŻA	ARCHITEKTURA	DATA
Tytuł rysunku	PROJEKT ZAGOSPODAROWANIA DZIAŁKI	06.2009
PROJEKTANT	mgr inż. Hubert Skrzeczyński wp. 55/07/15	SKALA
		1:500
		NR RYS.
		1