

MAPA DO CELÓW PROJEKTOWYCH

Skala 1:500

Godło 7.158.20.14.1.1;2;3;4

PUG „2000”

„Kronstadt 86”

Woj. mazowieckie
Powiat: białobrzeski
Jedn. ewid. 140104_2-Stara Błotnica
Obręb: 140104_2.0001-STARA BŁOTNICA
KERG: 1443-2/2012


Nie wyklucza się istnienia w terenie również innych urządzeń podziemnych, dla których brak było informacji branżowych i nie zostały odnalezione w terenie w czasie inwenturyzacji geodezyjnej.

Kierczak Rozena
PRACOWNIA GEODEZYJNA
26-800 Białobrzegi, ul. Żeromskiego 41/10
tel. 0-505 213 042
NIP 798-110-66-63 -67/0574564

GEODETA
mgr inż. Rozena Kierczak
Nr. udzi. 7258

Białobrzegi dnia 10.01.2012r.

Treść mapy aktualna w granicach lokalizacji na dzień 10.01.2012.

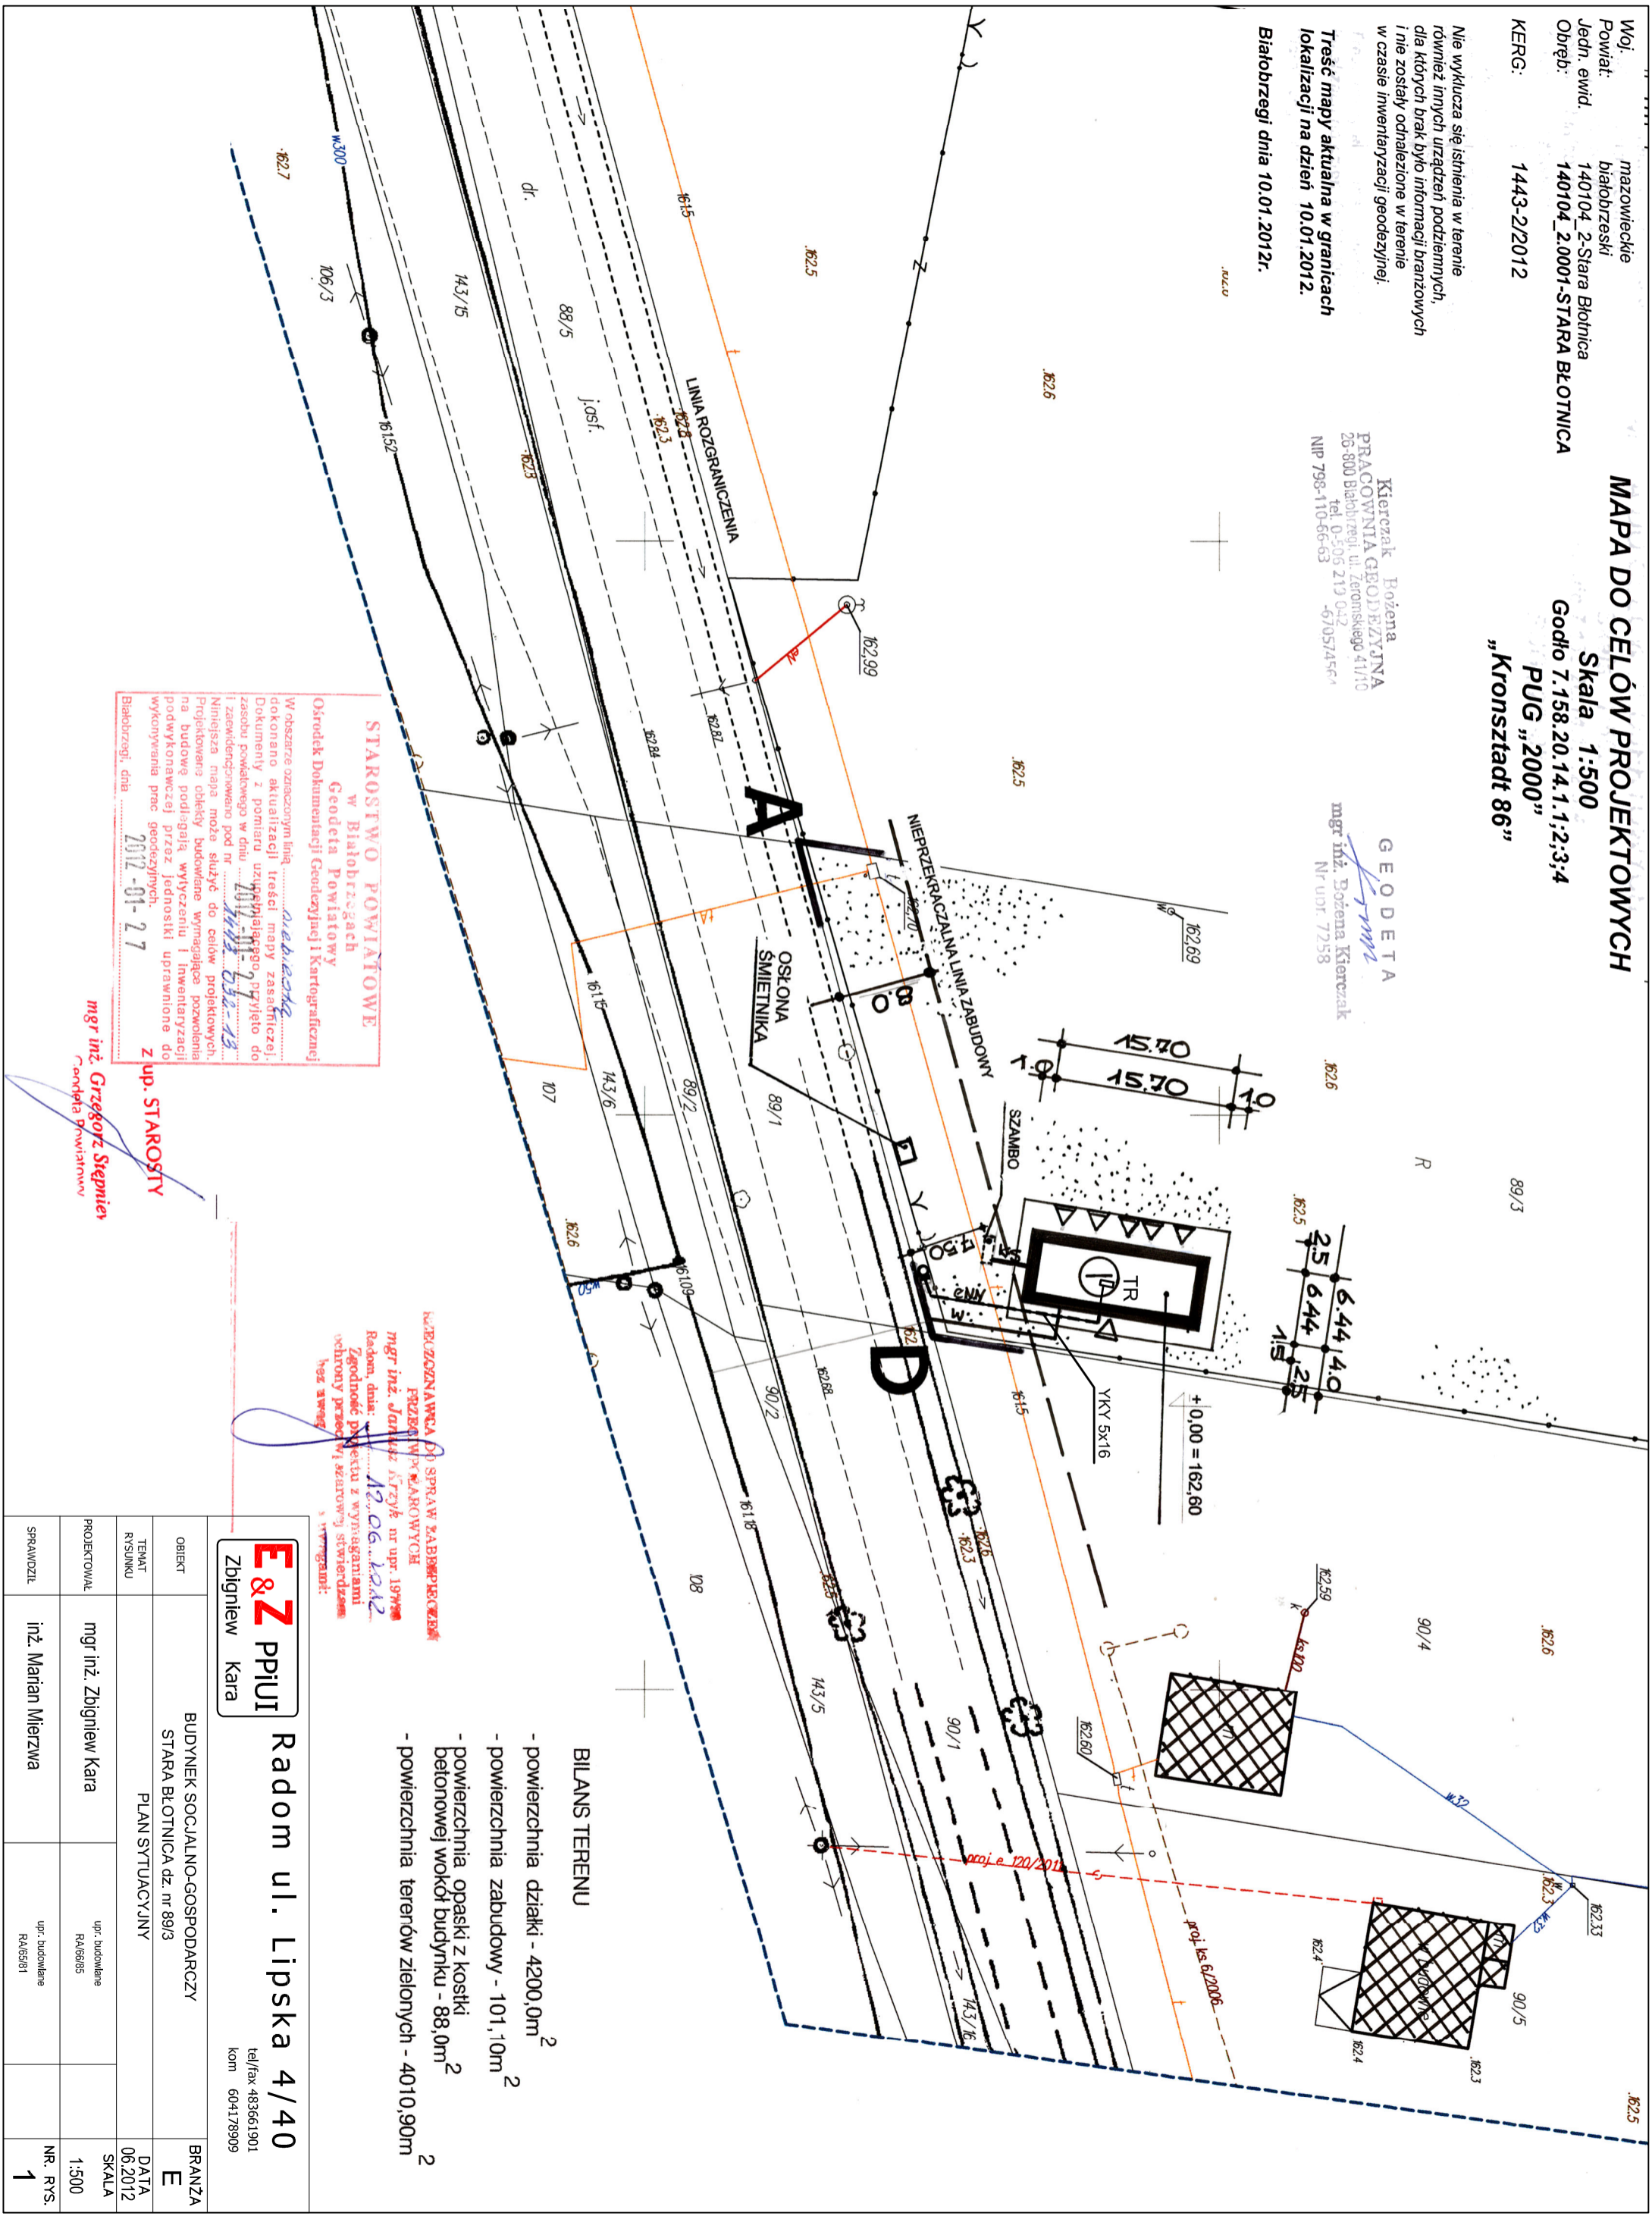

- BILANS TERENU**
- powierzchnia działki - 4200,0m²
 - powierzchnia zabudowy - 101,10m²
 - powierzchnia opaski z kostki betonowej wokół budynku - 88,0m²
 - powierzchnia terenów zielonych - 4010,90m²

STAROSTWO POWIATOWE
w Białobrzegach
Geodeta Powiatowy
Ośrodek Dokumentacji Geodezyjnej i Kartograficznej

W obszarze oznaczonym linią...
dokonano aktualizacji treści mapy zasadniczej...
zgodnie z pomiaru uznanym...
i zatwierdzonego w dniu...
Niniejsza mapa może służyć do celów projektowych...
na budowę obiektu budowlanego wymagającego pozwolenia...
podwykonawczej przez jednostki uprawnione do...
wykonywania prac geodezyjnych.

Białobrzegi, dnia 2012-01-27

mgr inż. Grzegorz Sępniak
Geodeta Powiatowy

WZBUDZANAWCA DO SPRAW ZABUDOWY
PRZEBUDOWY WYKONAWCY
mgr inż. Janusz Kozłowski nr upr. 1977/98
Radom, dnia 12.06.2012
Zgodność projektu z wytyczeniami
ochrony przed wstrząsami i stwardzeniem
bez uwagi

E&Z PPIUI Zbigniew Kara		Radom ul. Lipska 4/40 tel/fax 483661901 kom 604178909	
OBIEKT	BUDYNEK SOCJALNO-GOSPODARCZY STARA BŁOTNICA dz. nr 89/3	BRANZA	E
TEMAT RYSUNKU	PLAN STYLUACYJNY	DATA	08.2012
PROJEKTOWAŁ	mgr inż. Zbigniew Kara	SKALA	1:500
SPRAWDZIŁ	inż. Marian Mierzwa	NR. RYS.	1