


SCHEMAT TECHNOLOGICZNY STACJI UZDATNIANIA WODY

Qhmax = 125 m3/h

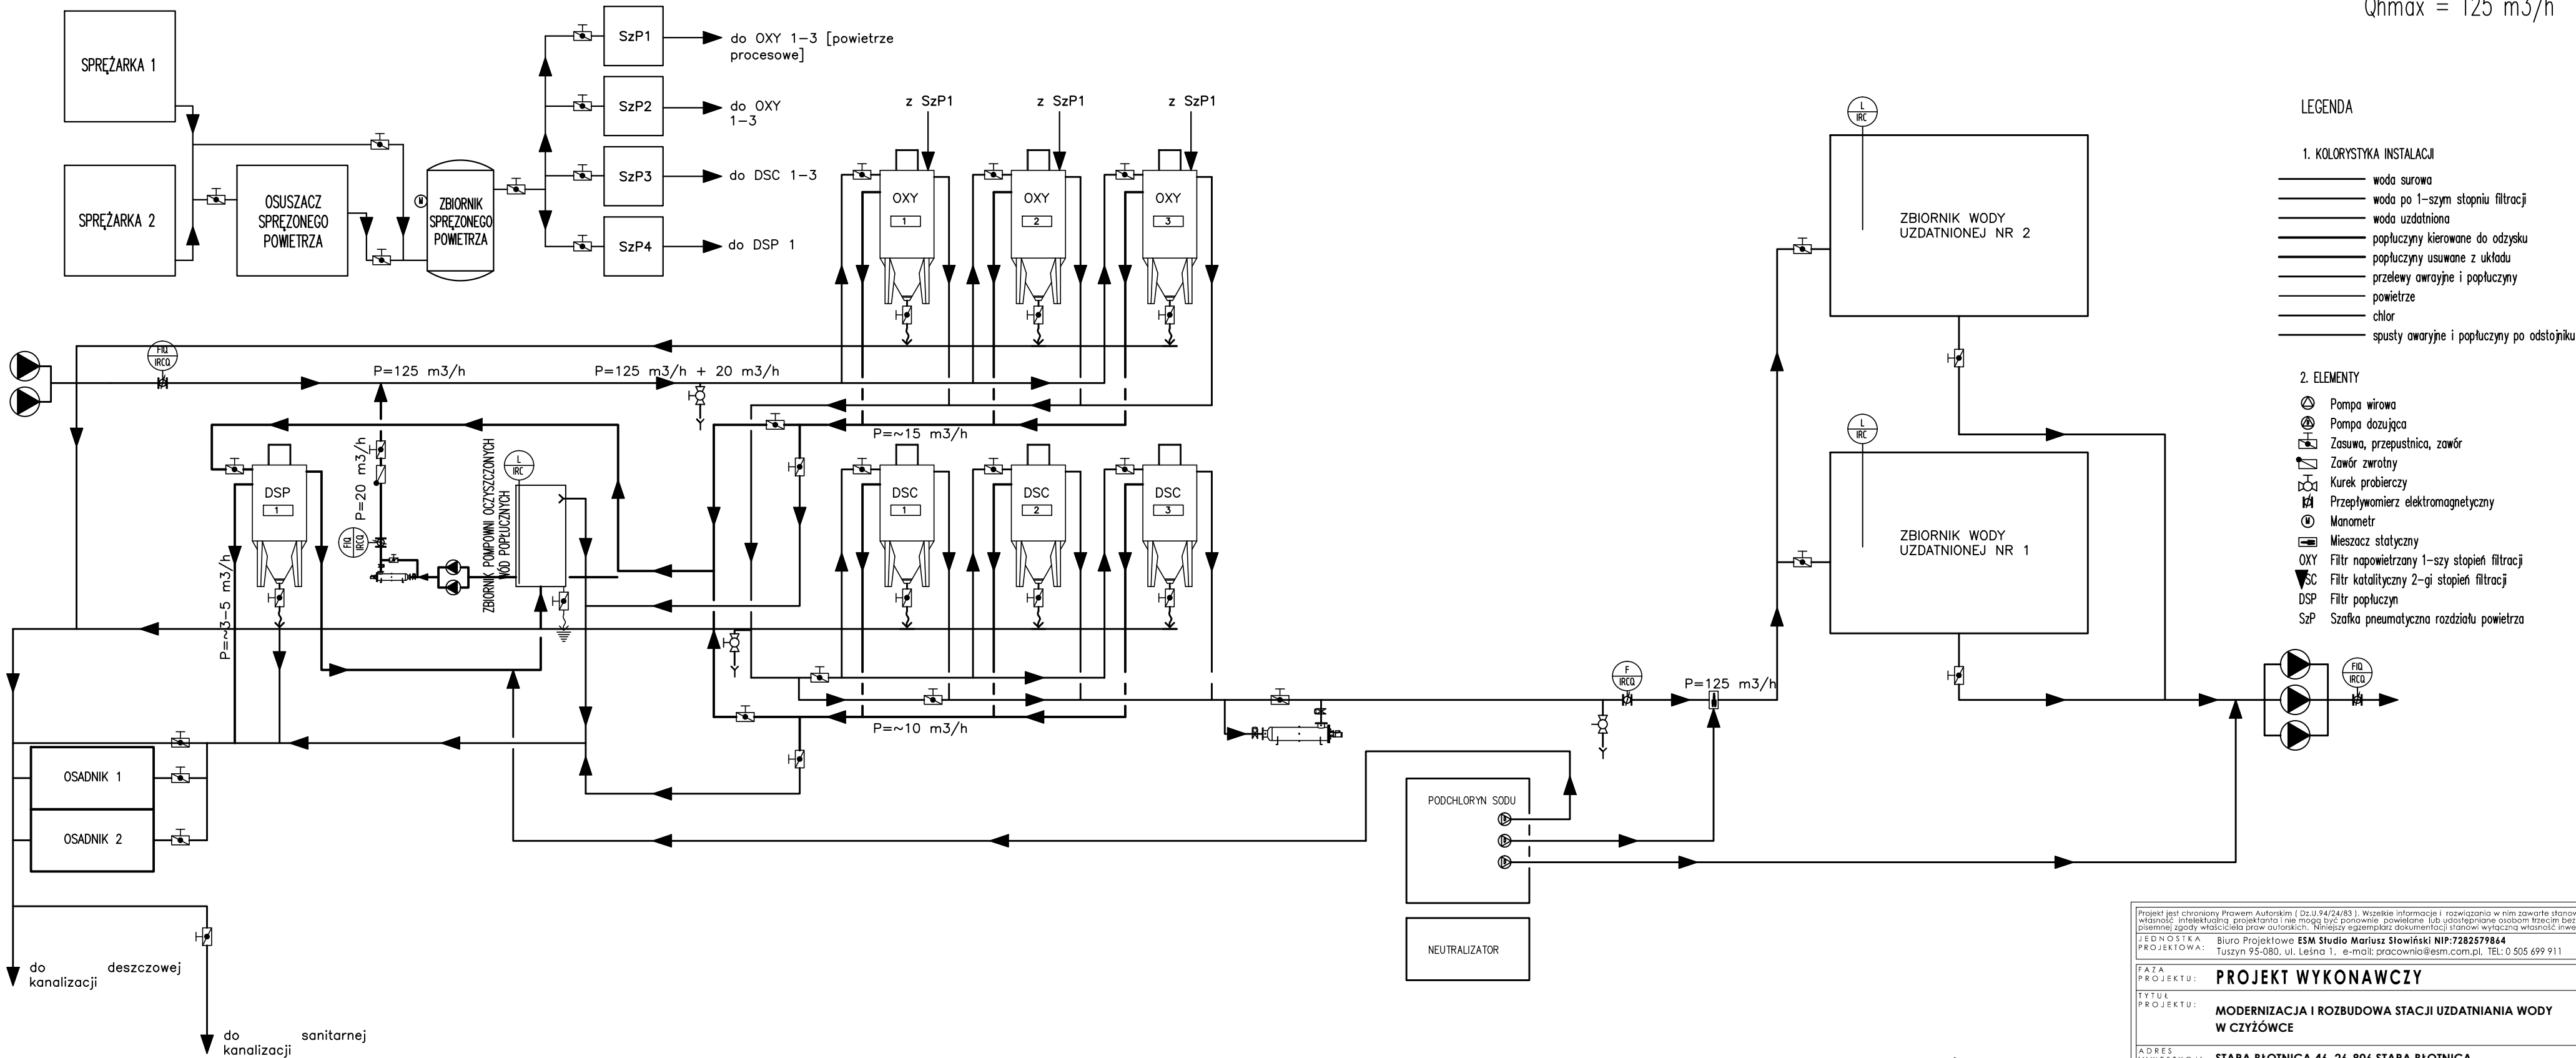

LEGENDA

1. KOLORYSTYKA INSTALACJI

- woda surowa
- woda po 1-szym stopniu filtracji
- woda uzdatniona
- popłuczyny kierowane do odzysku
- popłuczyny usuwane z układu
- przelewy awaryjne i popłuczyny
- powietrze
- chlor
- spusty awaryjne i popłuczyny po odstojniku

2. ELEMENTY

- Pompa wirowa
- Pompa dozująca
- Zasuwa, przepustnica, zawór
- Zawór zwrotny
- Kurek probierczy
- Przeływomierz elektromagnetyczny
- Manometr
- Mieszacz statyczny
- OXY Filtr napowietrzany 1-szy stopień filtracji
- DSC Filtr katalityczny 2-gi stopień filtracji
- DSP Filtr popłuczyn
- SzP Szafka pneumatyczna rozdziału powietrza

3. OZNACZENIA POMIARÓW I PIERWSZA LITERA

- F – pomiar przepływu
- L – poziom napętnienia

4. OZNACZENIA POMIARÓW – DRUGA I KOLEJNE LITERY

- I – WSKAZANIE
- R – REJESTRACJA
- C – STEROWANIE AUTOMATYCZNE
- Q – ZLICZANIE

| | | | |
|---|--------------|---|---------------------|
| Projekt jest chroniony Prawem Autorskim (Dz.U. 94/24/83). Wszelkie informacje i rozwiązania w nim zawarte stanowią własność intelektualną projektanta i nie mogą być ponownie, powielane lub udostępniane osobom trzecim bez pisemnej zgody właściciela praw autorskich. Niniejszy egzemplarz dokumentacji stanowi wyłączną własność inwestora. | | | |
| JEDNOSTKA PROJEKTOWA: Biuro Projektowe ESM Studio Mariusz Słowiński NIP: 7282579864 Tuszyn 95-080, ul. Leśna 1, e-mail: pracownia@esm.com.pl, TEL: 0 505 699 911 | | | |
| FAZA PROJEKTU: | | PROJEKT WYKONAWCZY | |
| TYTUŁ PROJEKTU: | | MODERNIZACJA I ROZBUDOWA STACJI UZDATNIANIA WODY W CZYŻÓWCE | |
| ADRES INWESTYCJI: | | STARA BŁOTNICA 46, 26-806 STARA BŁOTNICA | |
| BRANŻA: | | SANITARNA | |
| GŁÓWNY PROJEKTANT: | | mgr inż. Mariusz Słowiński upr. NR ŁÓD/2686/PWOS/15 | PODPIS: |
| SPRAWDZAJĄCY: | | Eur. inż. mgr inż. Piotr Ściegienka upr. NR ŁÓD/0479/POOS/06 | PODPIS: |
| TYTUŁ RYSUNKU: | | Schemat wykonania instalacji | |
| ESM STUDIO | SKALA: 1:100 | DATA: MARZEC 2020 | NR RYSUNKU: Rys. 14 |