

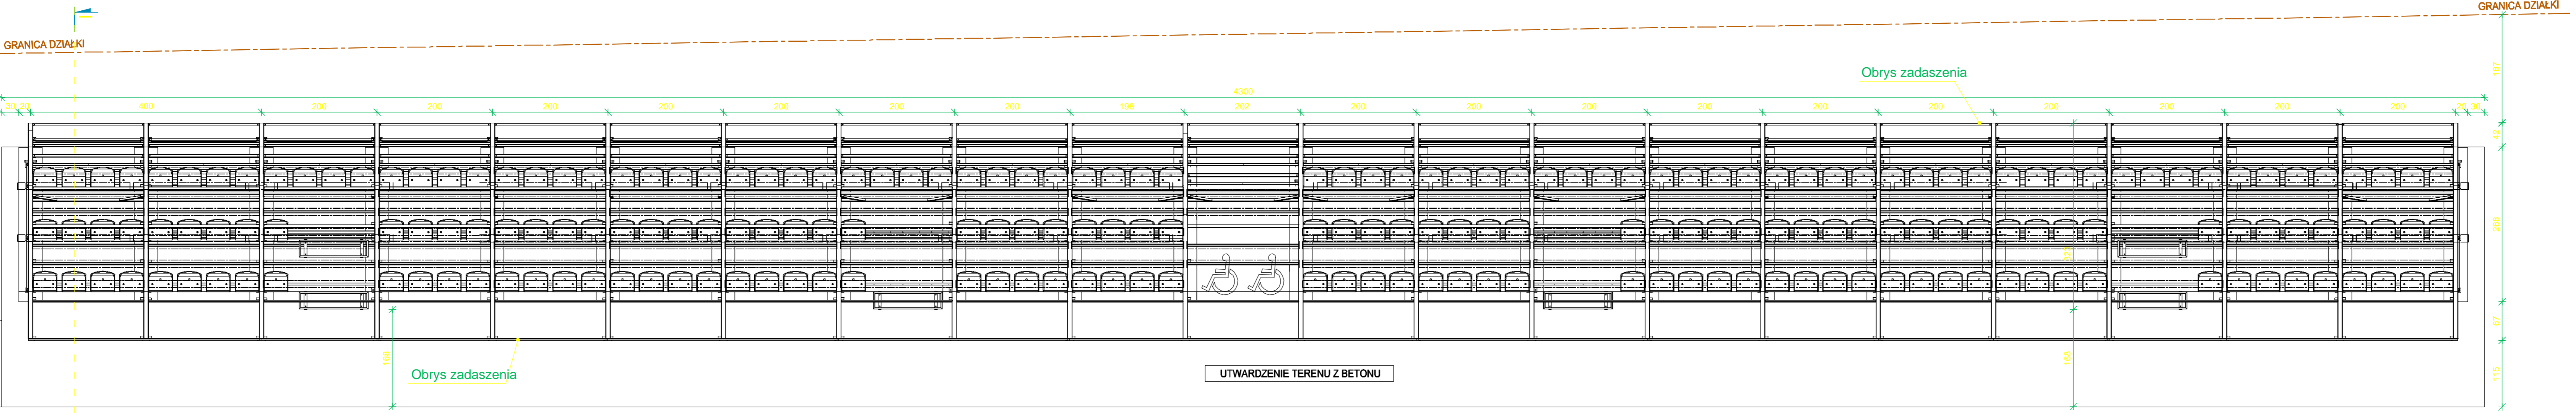


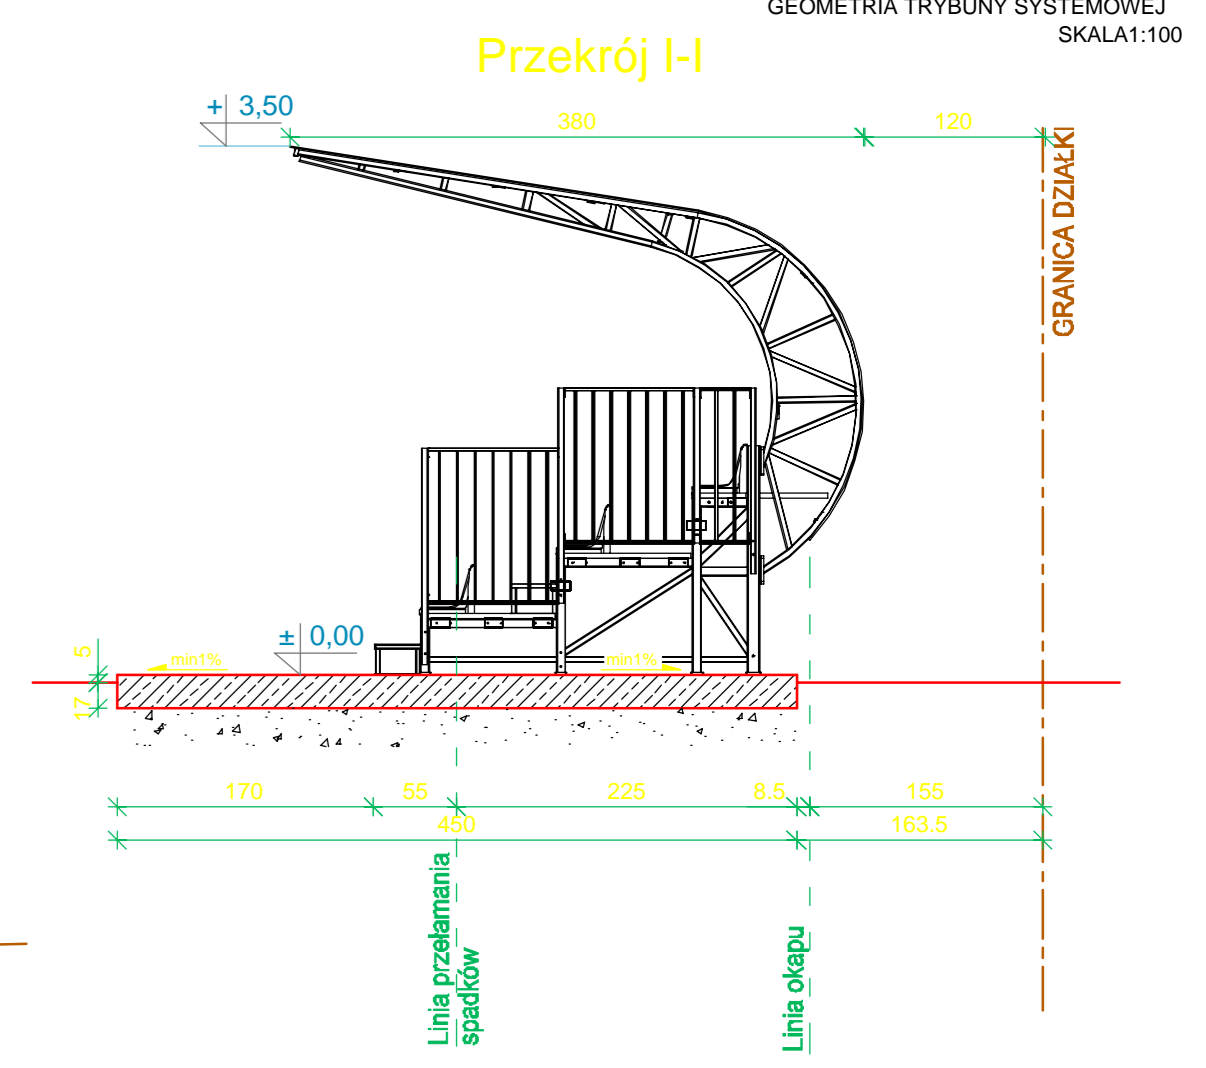

TRYBUNA NA 216 MIEJSC SIEDZACYCH I 2 DLA OSÓB NIEPEŁNOSPRAWNYCH

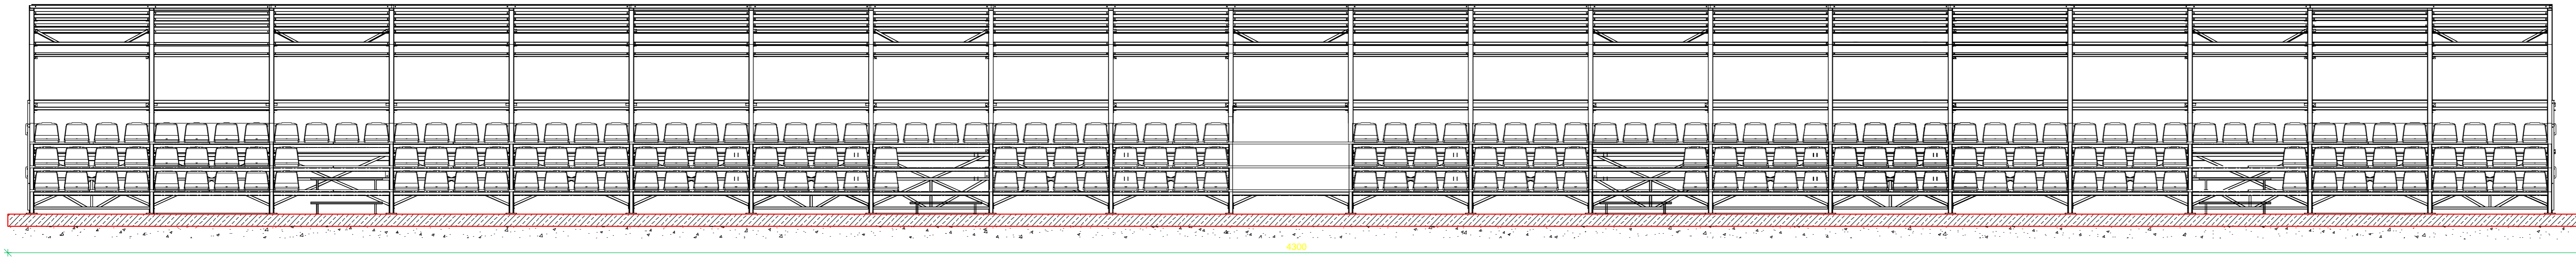

DOKUMENTACJA DO ZGŁOSZENIA ROBÓT BUDOWLANYCH		
Inwestycja	REMONT TRYBUNY SYSTEMOWEJ WRAZ Z BUDOWĄ UTWARDZENIA TERENU NA STADIONIE W STAREJ BŁOTNICY	
Lokalizacja	Działka nr ewid. 88/8 obr. b 0001 Stara Błotnica	
Inwestor	 GMINA STARA BŁOTNICA Stara Błotnica 46 26-008 Stara Błotnica tel.: 48 386 77 00 e-mail: gmina@starablotnica.pl	
Projekt	 PRB CONSULTING Jarosław Bałchorek	
Temat	GEOMETRIA NOWEJ TRYBUNY SYSTEMOWEJ	Skala: 1:100 Nr rys.: Z2
Branża	Projektował:	nr upr.:
Architektura	mgr in . arch. Zbigniew Doktor	227/KL/72
Konstrukcja	mgr in . Maciej Gilbowski	SIWK0007/POK/13