


Kopia mapy zasadniczej	
Skala:	1:500
Jedn. ew.:	140104_2 Stara Błotnica
Obr. ew.:	0007 Kiełbów
Nr licencji.:	GK.6642.309.2026_1401_CL2

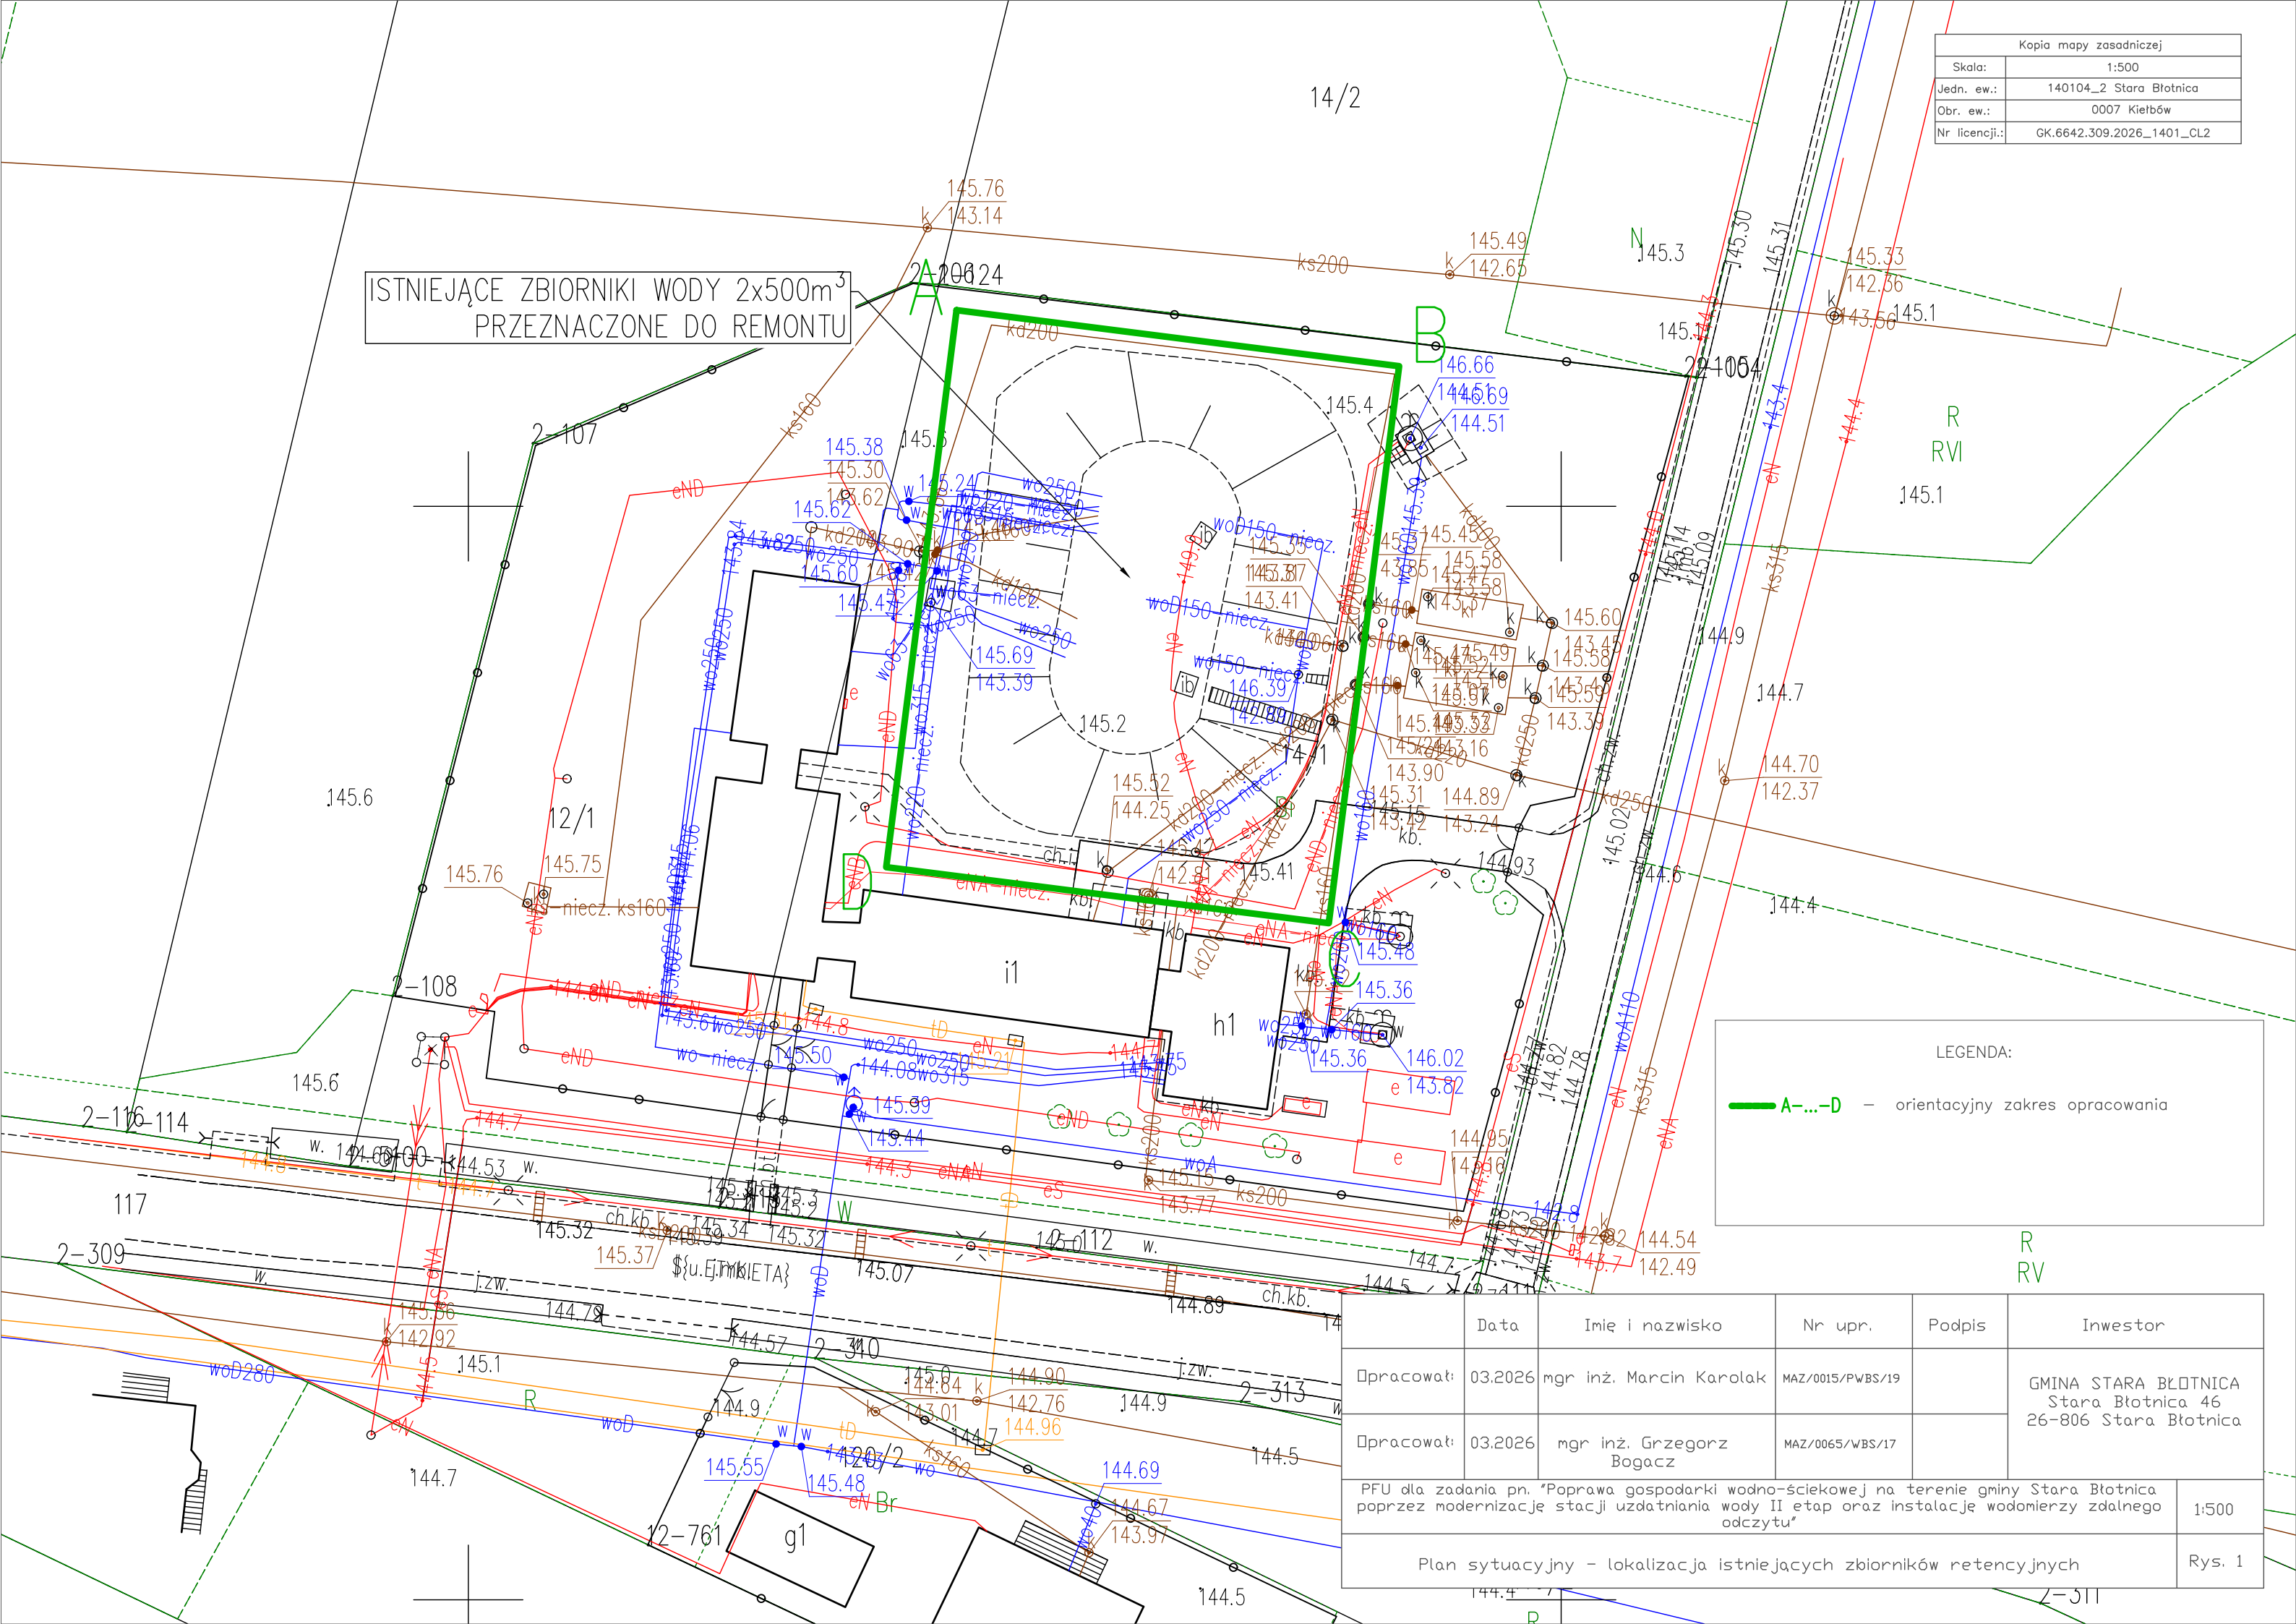

ISTNIEJĄCE ZBIORNIKI WODY 2x500m³
PRZEZNACZONE DO REMONTU

LEGENDA:

A-...-D - orientacyjny zakres opracowania

	Data	Imię i nazwisko	Nr upr.	Podpis	Inwestor
Opracował:	03.2026	mgr inż. Marcin Karolak	MAZ/0015/PWBS/19		GMINA STARA BŁOTNICA Stara Błotnica 46 26-806 Stara Błotnica
Opracował:	03.2026	mgr inż. Grzegorz Bogacz	MAZ/0065/WBS/17		
PFU dla zadania pn. "Poprawa gospodarki wodno-ściekowej na terenie gminy Stara Błotnica poprzez modernizację stacji uzdatniania wody II etap oraz instalację wodomierzy zdalnego odczytu"					1:500
Plan sytuacyjny - lokalizacja istniejących zbiorników retencyjnych					Rys. 1

Kopia mapy zasadniczej	
Skala:	1:500
Jedn. ew.:	140104_2 Stara Błotnica
Obr. ew.:	0007 Kiełbów
Nr licencji.:	GK.6642.309.2026_1401_CL2

DZ. NR EW. 520/3
NA KTÓREJ JEST PLANOWANA
BUDOWA ZBIORNIKA ZAPASOWEGO

LEGENDA:

A-...-D - orientacyjny zakres opracowania

	Data	Imię i nazwisko	Nr upr.	Podpis	Inwestor
Opracował:	03.2026	mgr inż. Marcin Karolak	MAZ/0015/PWBS/19		GMINA STARA BŁOTNICA Stara Błotnica 46 26-806 Stara Błotnica
Opracował:	03.2026	mgr inż. Grzegorz Bogacz	MAZ/0065/WBS/17		
PFU dla zadania pn. "Poprawa gospodarki wodno-ściekowej na terenie gminy Stara Błotnica poprzez modernizację stacji uzdatniania wody II etap oraz instalację wodomierzy zdalnego odczytu"					1:500
Plan sytuacyjny - proponowana lokalizacja projektowanego zbiornika zapasowego					Rys. 2